

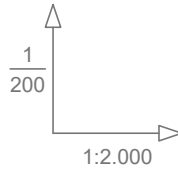



RAMPAS Y PENDIENTES		12,13%(L=53,000m)		-7,95%(L=5,095m)		4,43%(L=47,089m)		-9,51%(L=16,000m)		-5,14%(L=58,728m)		-19,76%(L=43,716m)										-1,93%(L=11,566m)						
COTAS	PROYECTADA	4,549	6,975	9,400	11,727	12,787	12,241	10,861	10,456	11,081	11,968	12,855	13,238	12,507	10,774	8,945	7,445	6,291	5,264	4,236	3,186	1,463	-1,234	-4,885	-8,838	-12,789	-14,861	-15,073
	ACTUAL	4,544	7,558	10,068	13,057	13,867	13,133	10,633	10,707	11,126	12,056	12,755	13,218	13,069	10,425	10,674	9,462	7,588	6,594	5,699	3,854	2,000	1,431	-1,309	-3,764	-6,652		
	DIFERENCIAS	0,005	-0,583	-0,668	-1,330	-1,080	-0,892	0,228	-0,251	-0,045	-0,088	0,100	0,020	-0,562	0,349	-1,729	-2,017	-1,297	-1,330	-1,463	-0,668	-0,537	-2,665	-3,576	-5,074	-6,137		
KILOMETRAJE		0+000	0+040	0+080	0+120	0+160	0+200	0+240	0+280	0+320	0+360	0+400	0+440	0+480	0+511,010													

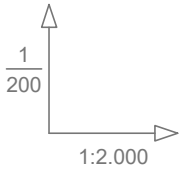


VIAL 1

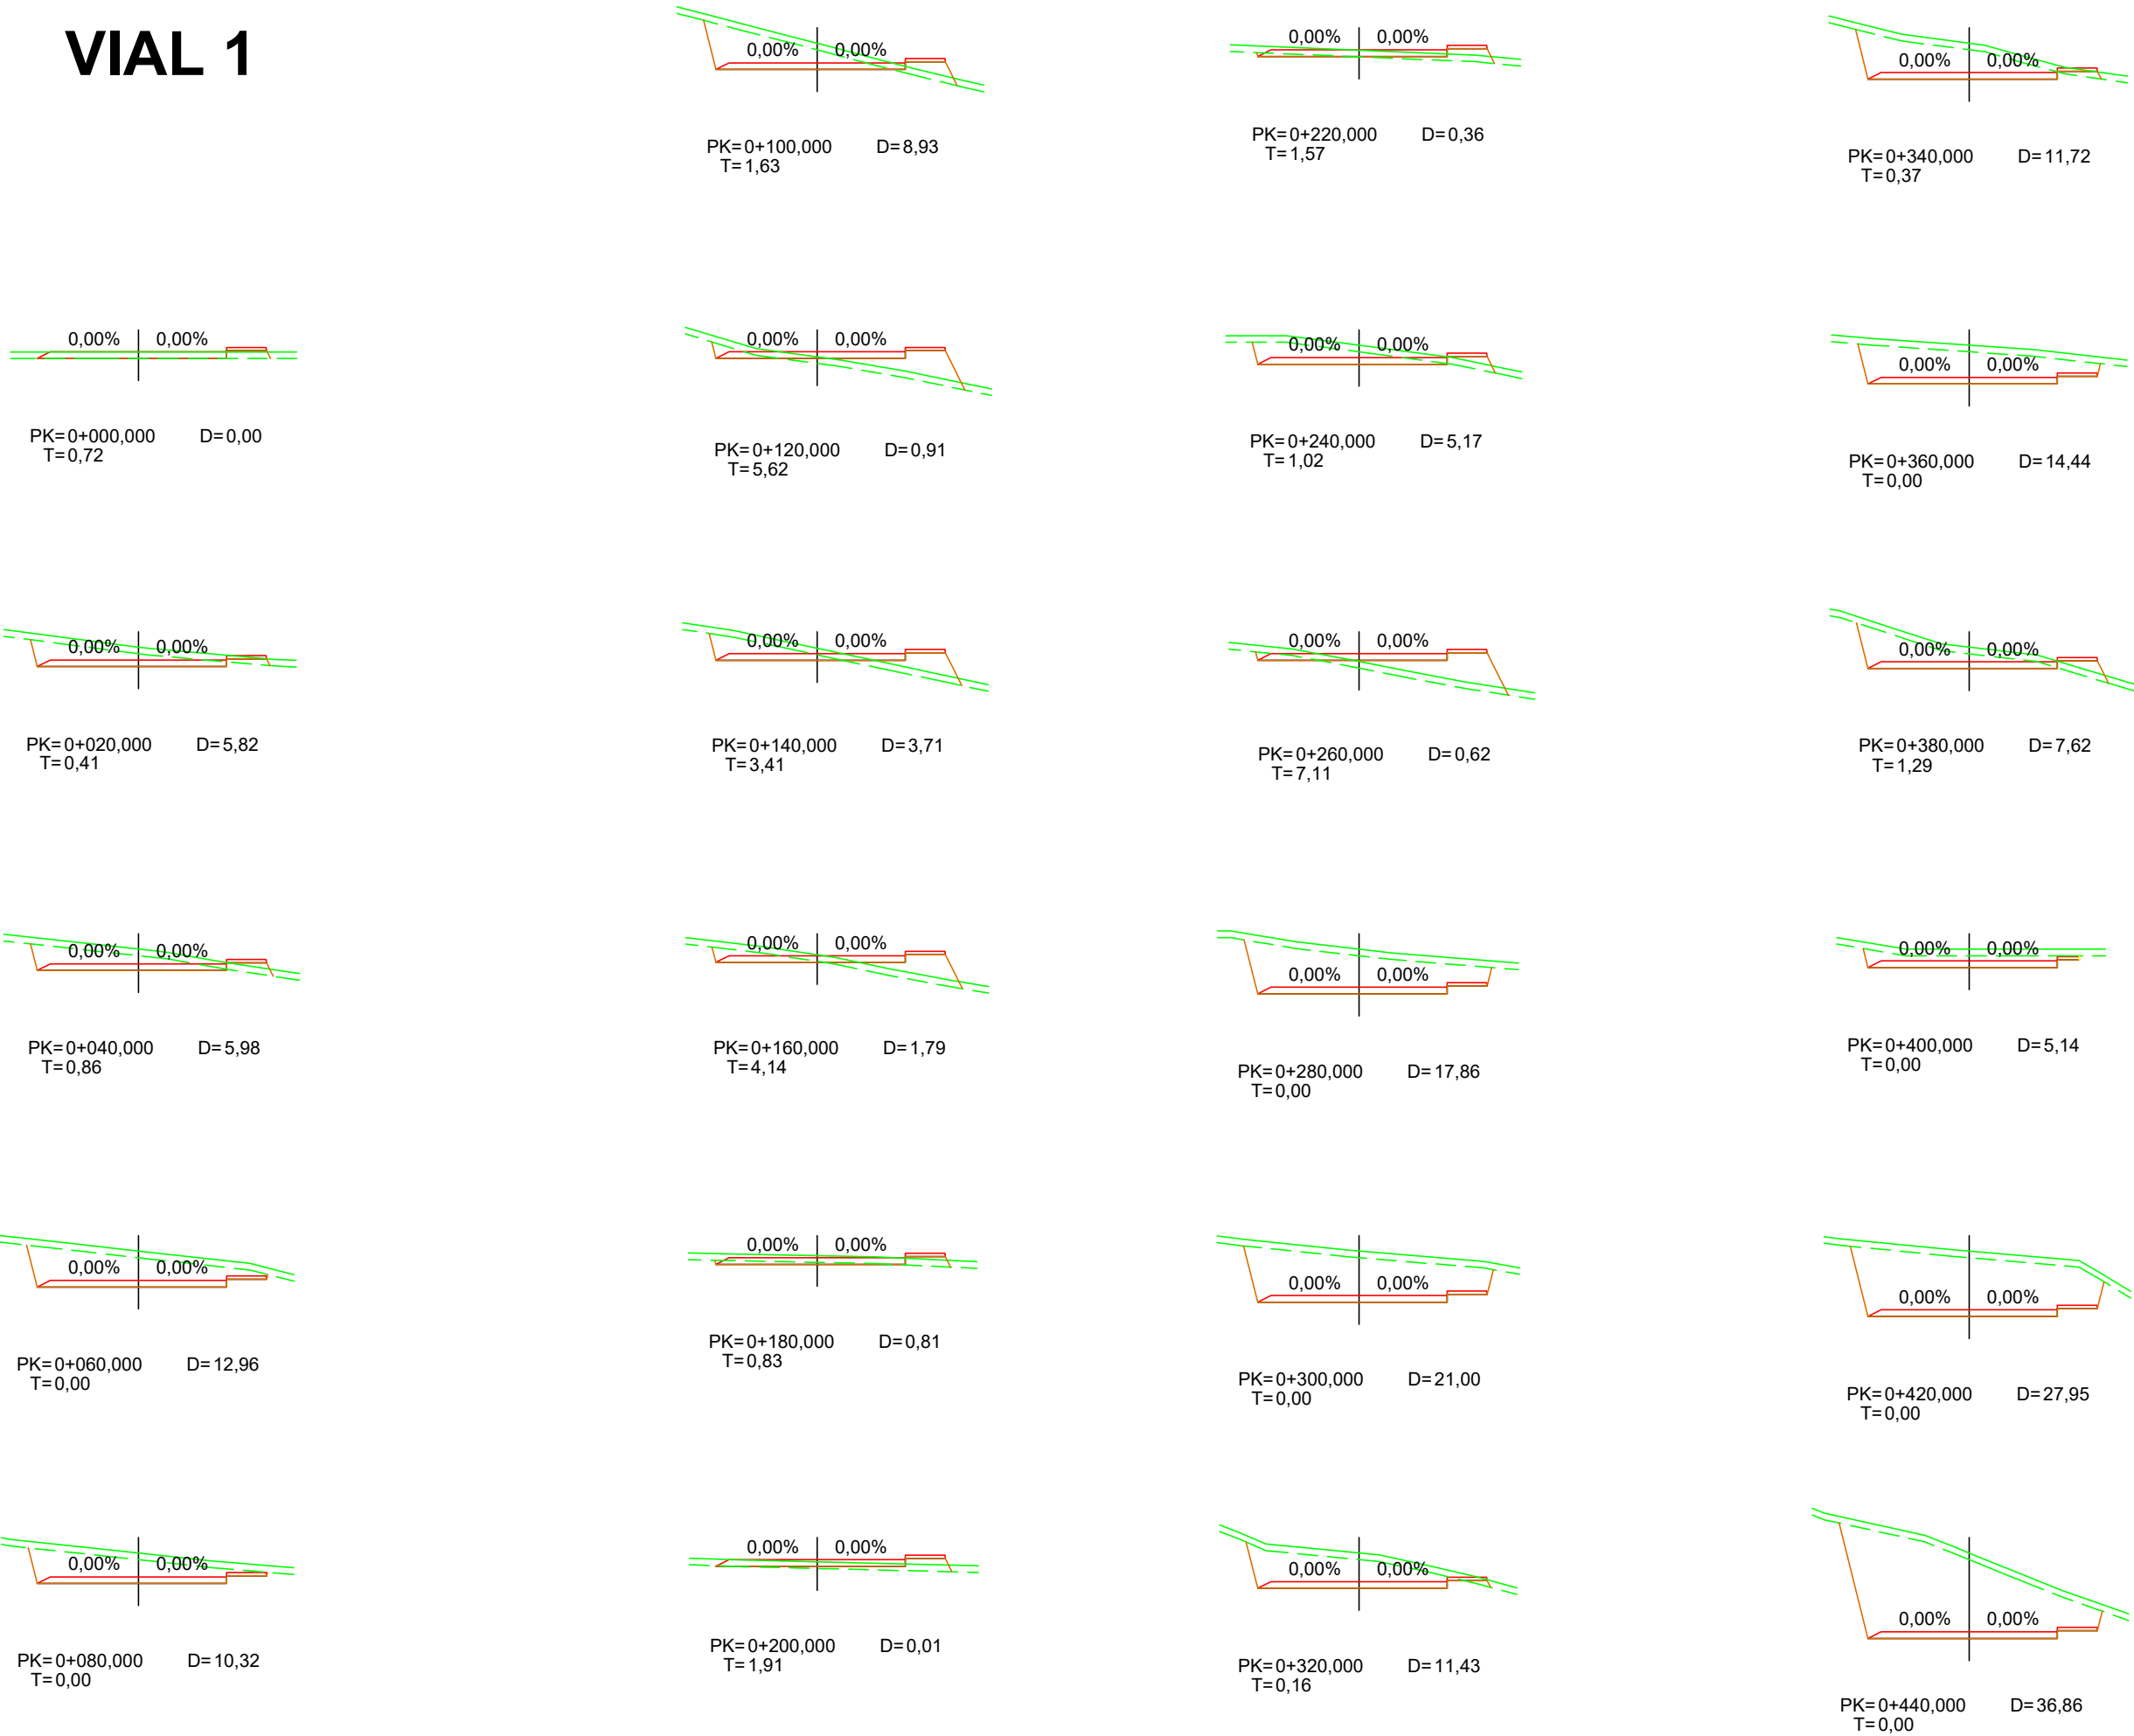


VIAL 1
(final)

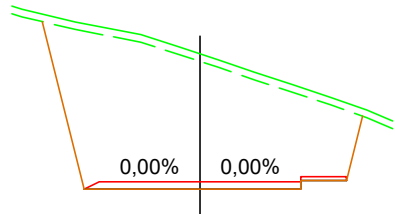

PK=0+460,000 D=55,75
T=0,00

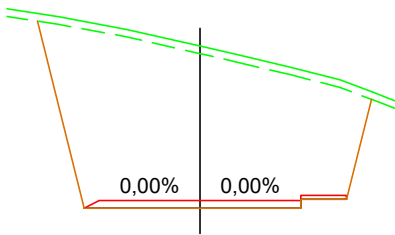


PK=0+480,000 D=70,34
T=0,00

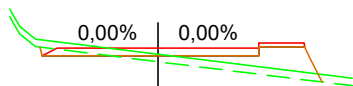


PK=0+500,000 D=0,45
T=4,79


VIAL 2

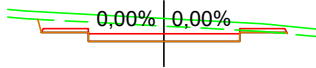


PK=0+000,000 D=4,61
T=0,01

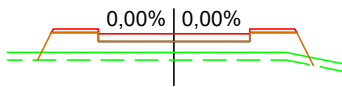


PK=0+020,000 D=0,00
T=9,17

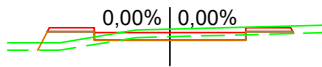

PK=0+040,000 D=0,73
T=1,67

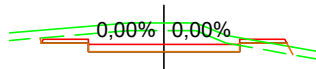


PK=0+060,000 D=4,93
T=0,54

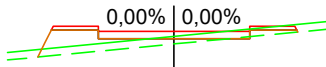


PK=0+067,707 D=0,04
T=3,60


VIAL 3

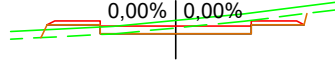


PK=0+000,000 D=2,06
T=1,01

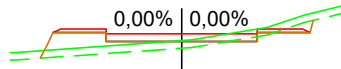


PK=0+020,000 D=0,48
T=3,62

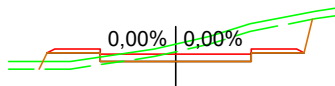

PK=0+040,000 D=5,15
T=1,40

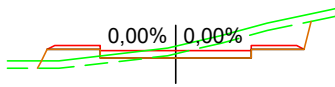

PK=0+060,000 D=3,53
T=1,79

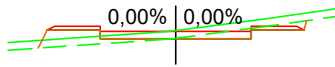

PK=0+066,358 D=1,13
T=1,71

PROMOTOR DEL PROYECTO:

888 CAN PLANETA, S.L.
C/San Vicente, 16, 2º. 07840 Santa Eulalia del Rio

AUTOR DEL PROYECTO:

MATEO ESTRANY PIERAS. I.C.C.P. Col. 9522



TÍTULO DEL PROYECTO:

PROYECTO URBANIZACIÓN UA-06PO PORTINATX
T.M. SANT JOAN DE LLABRITJA

CLAVE:


FECHA:

OCTUBRE
2021

ESCALA A3:

H 1:300

ORIGINAL DIN A3

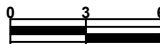


DESIGNACIÓN DEL PLANO:

TRAZADO
PERFILES TRANSVERSALES 2

Núm. PLANO:


04

Hoja 6 de 8

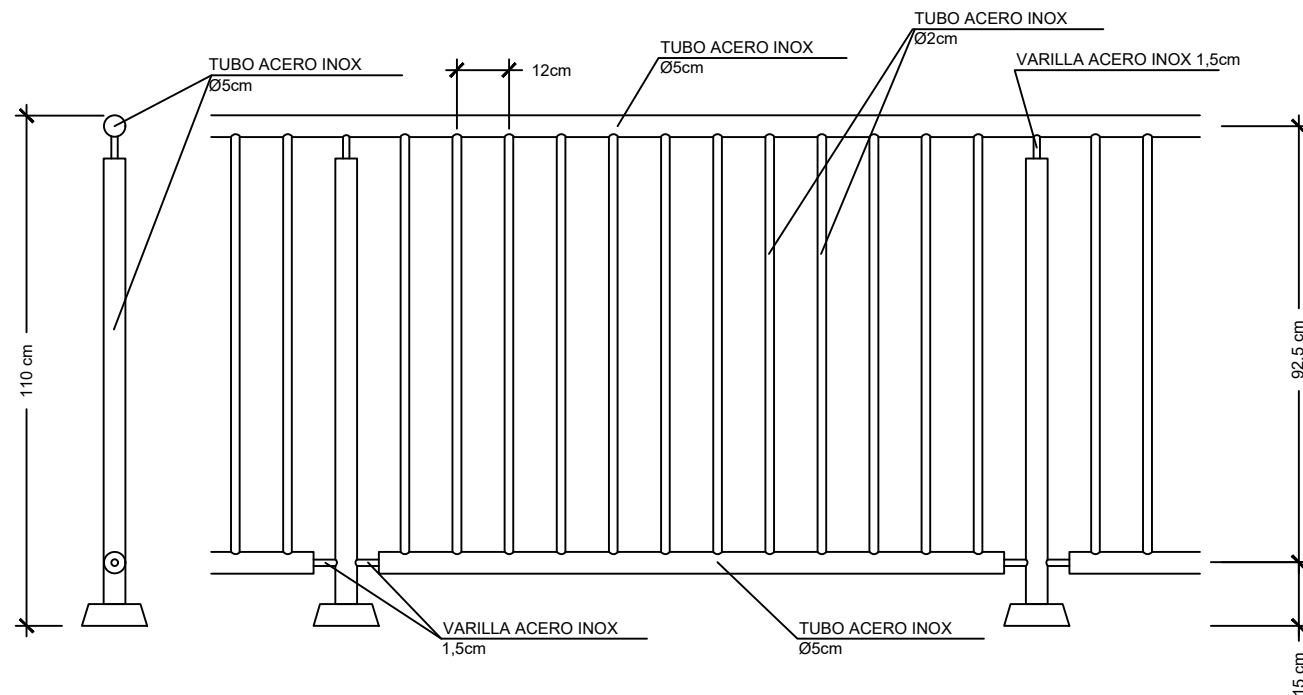

DETALLE BARANDILLA INOXIDABLE

SECCIÓN TIPO TODOS LOS VIALES

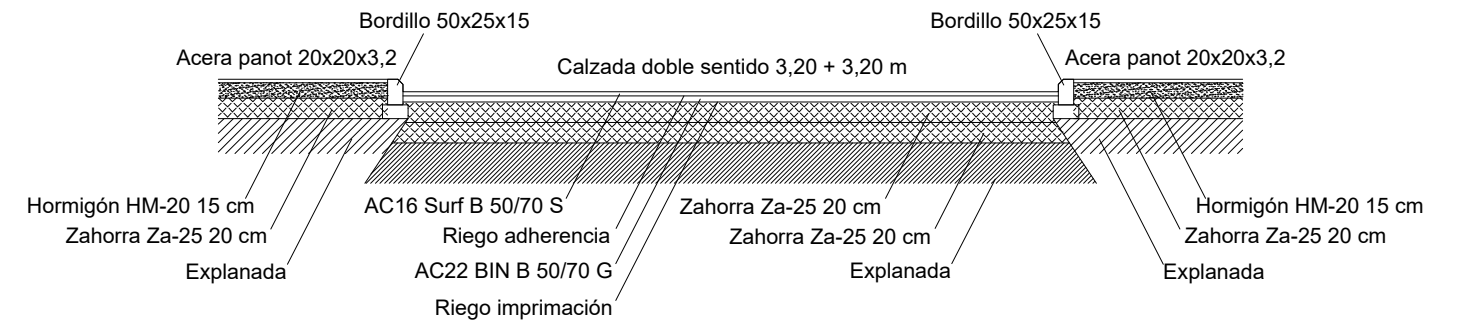


PAPELERA OMNIUM PRIMA LÍNEA 50 I

Características técnicas
 Altura total 480 mm
 Ancho 350 mm
 Abertura tapa 90 mm
 Fabricada en polietileno de alta densidad mediante inyección.
 Rayado antivandálico




DETALLE BORDILLO CEMENTO

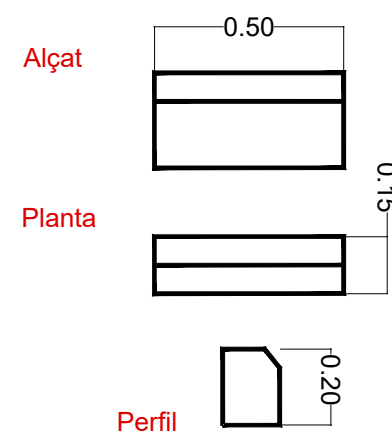

DETALLE BARANDILLA PROTECCIÓN A COLOCAR EN TRAMOS DE ACERA A MÁS DE 50 cm SOBRE EL TERRENO NATURAL



- BALDOSA ACANALADA 20x20 (>80 CM)
BALDOSA TACOS TRONCOCÓNICA 20x20 (>60 CM)
BALDOSA "PANOT" 20x20

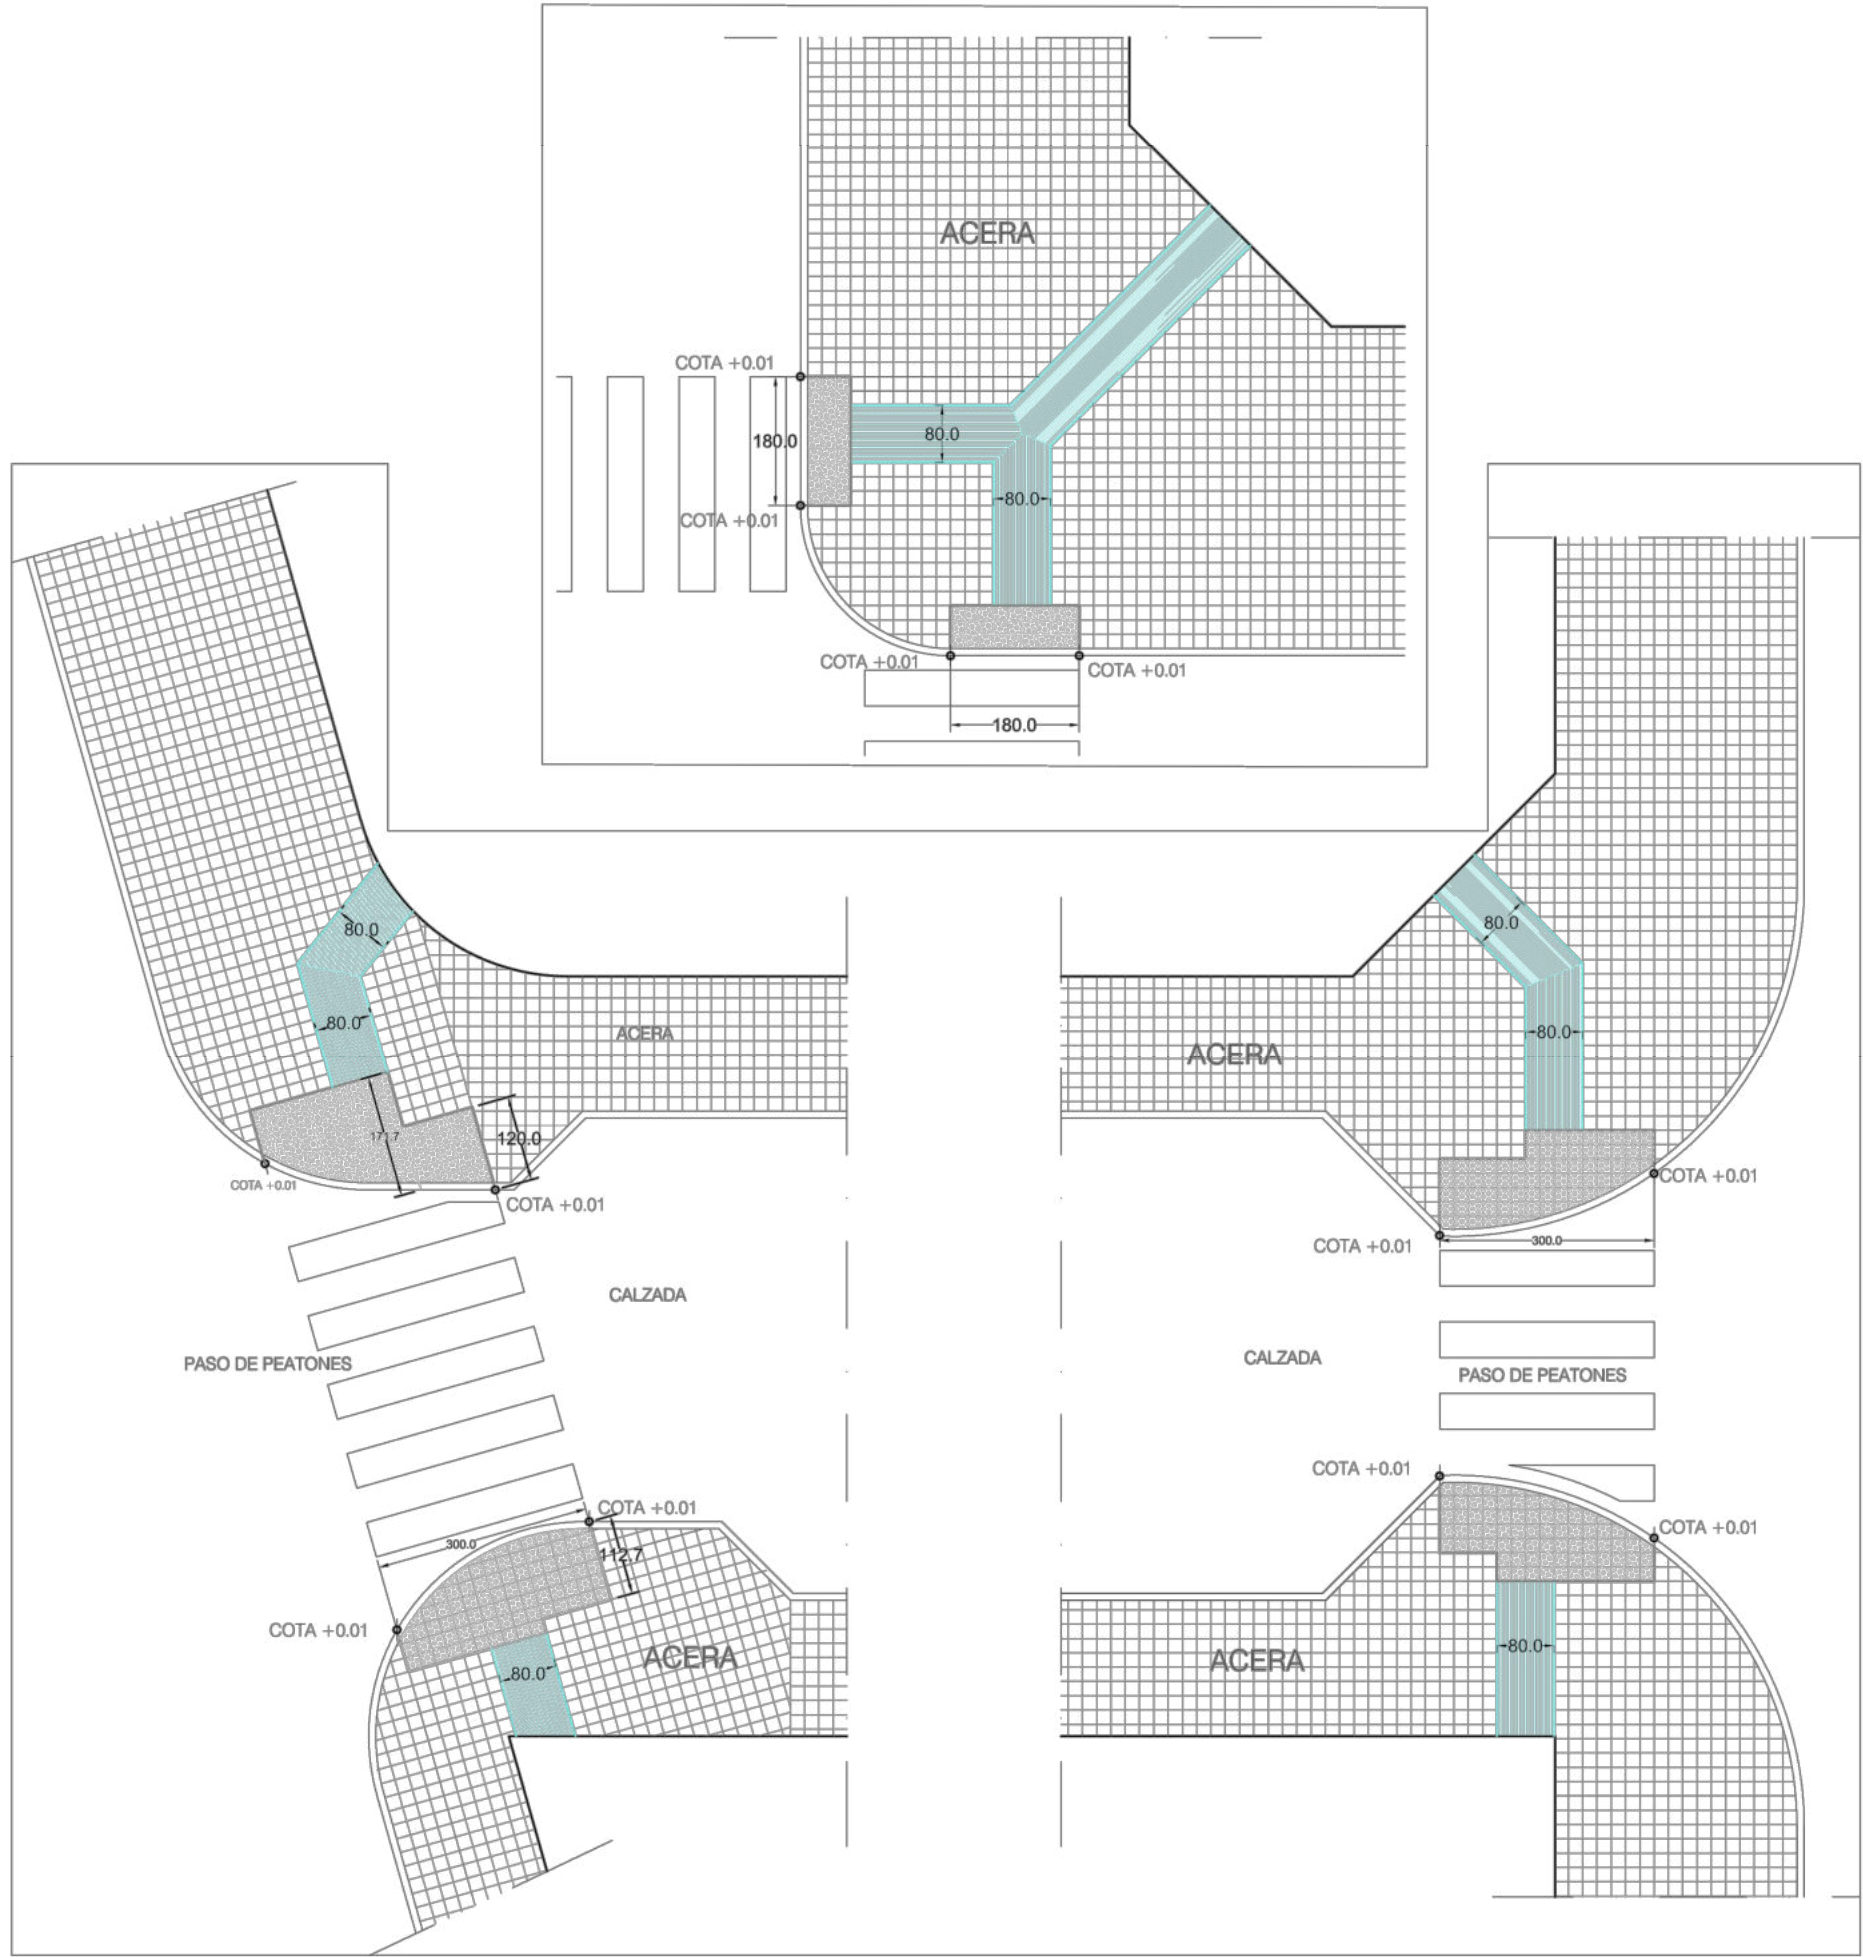

EN TODOS LOS CASOS SE ADAPTARÁ LA ACERA DE ENFRENTA A LA QUE DESEMBOCA EL VADO

PROMOTOR DEL PROYECTO:

888 CAN PLANETA, S.L.
C/San Vicente, 16, 2º. 07840 Santa Eulalia del Rio

AUTOR DEL PROYECTO:

MATEO ESTRANY PIERAS. I.C.C.P. Col. 9522



TÍTULO DEL PROYECTO:

PROYECTO URBANIZACIÓN UA-06PO PORTINATX
T.M. SANT JOAN DE LLABRITJA

CLAVE:

FECHA:

OCTUBRE
2021

ESCALA A3:

Sin escala

ORIGINAL DIN A3




DESIGNACIÓN DEL PLANO:

TRAZADO
DETALLES 2

Núm. PLANO:

04

Hoja 8 de 8


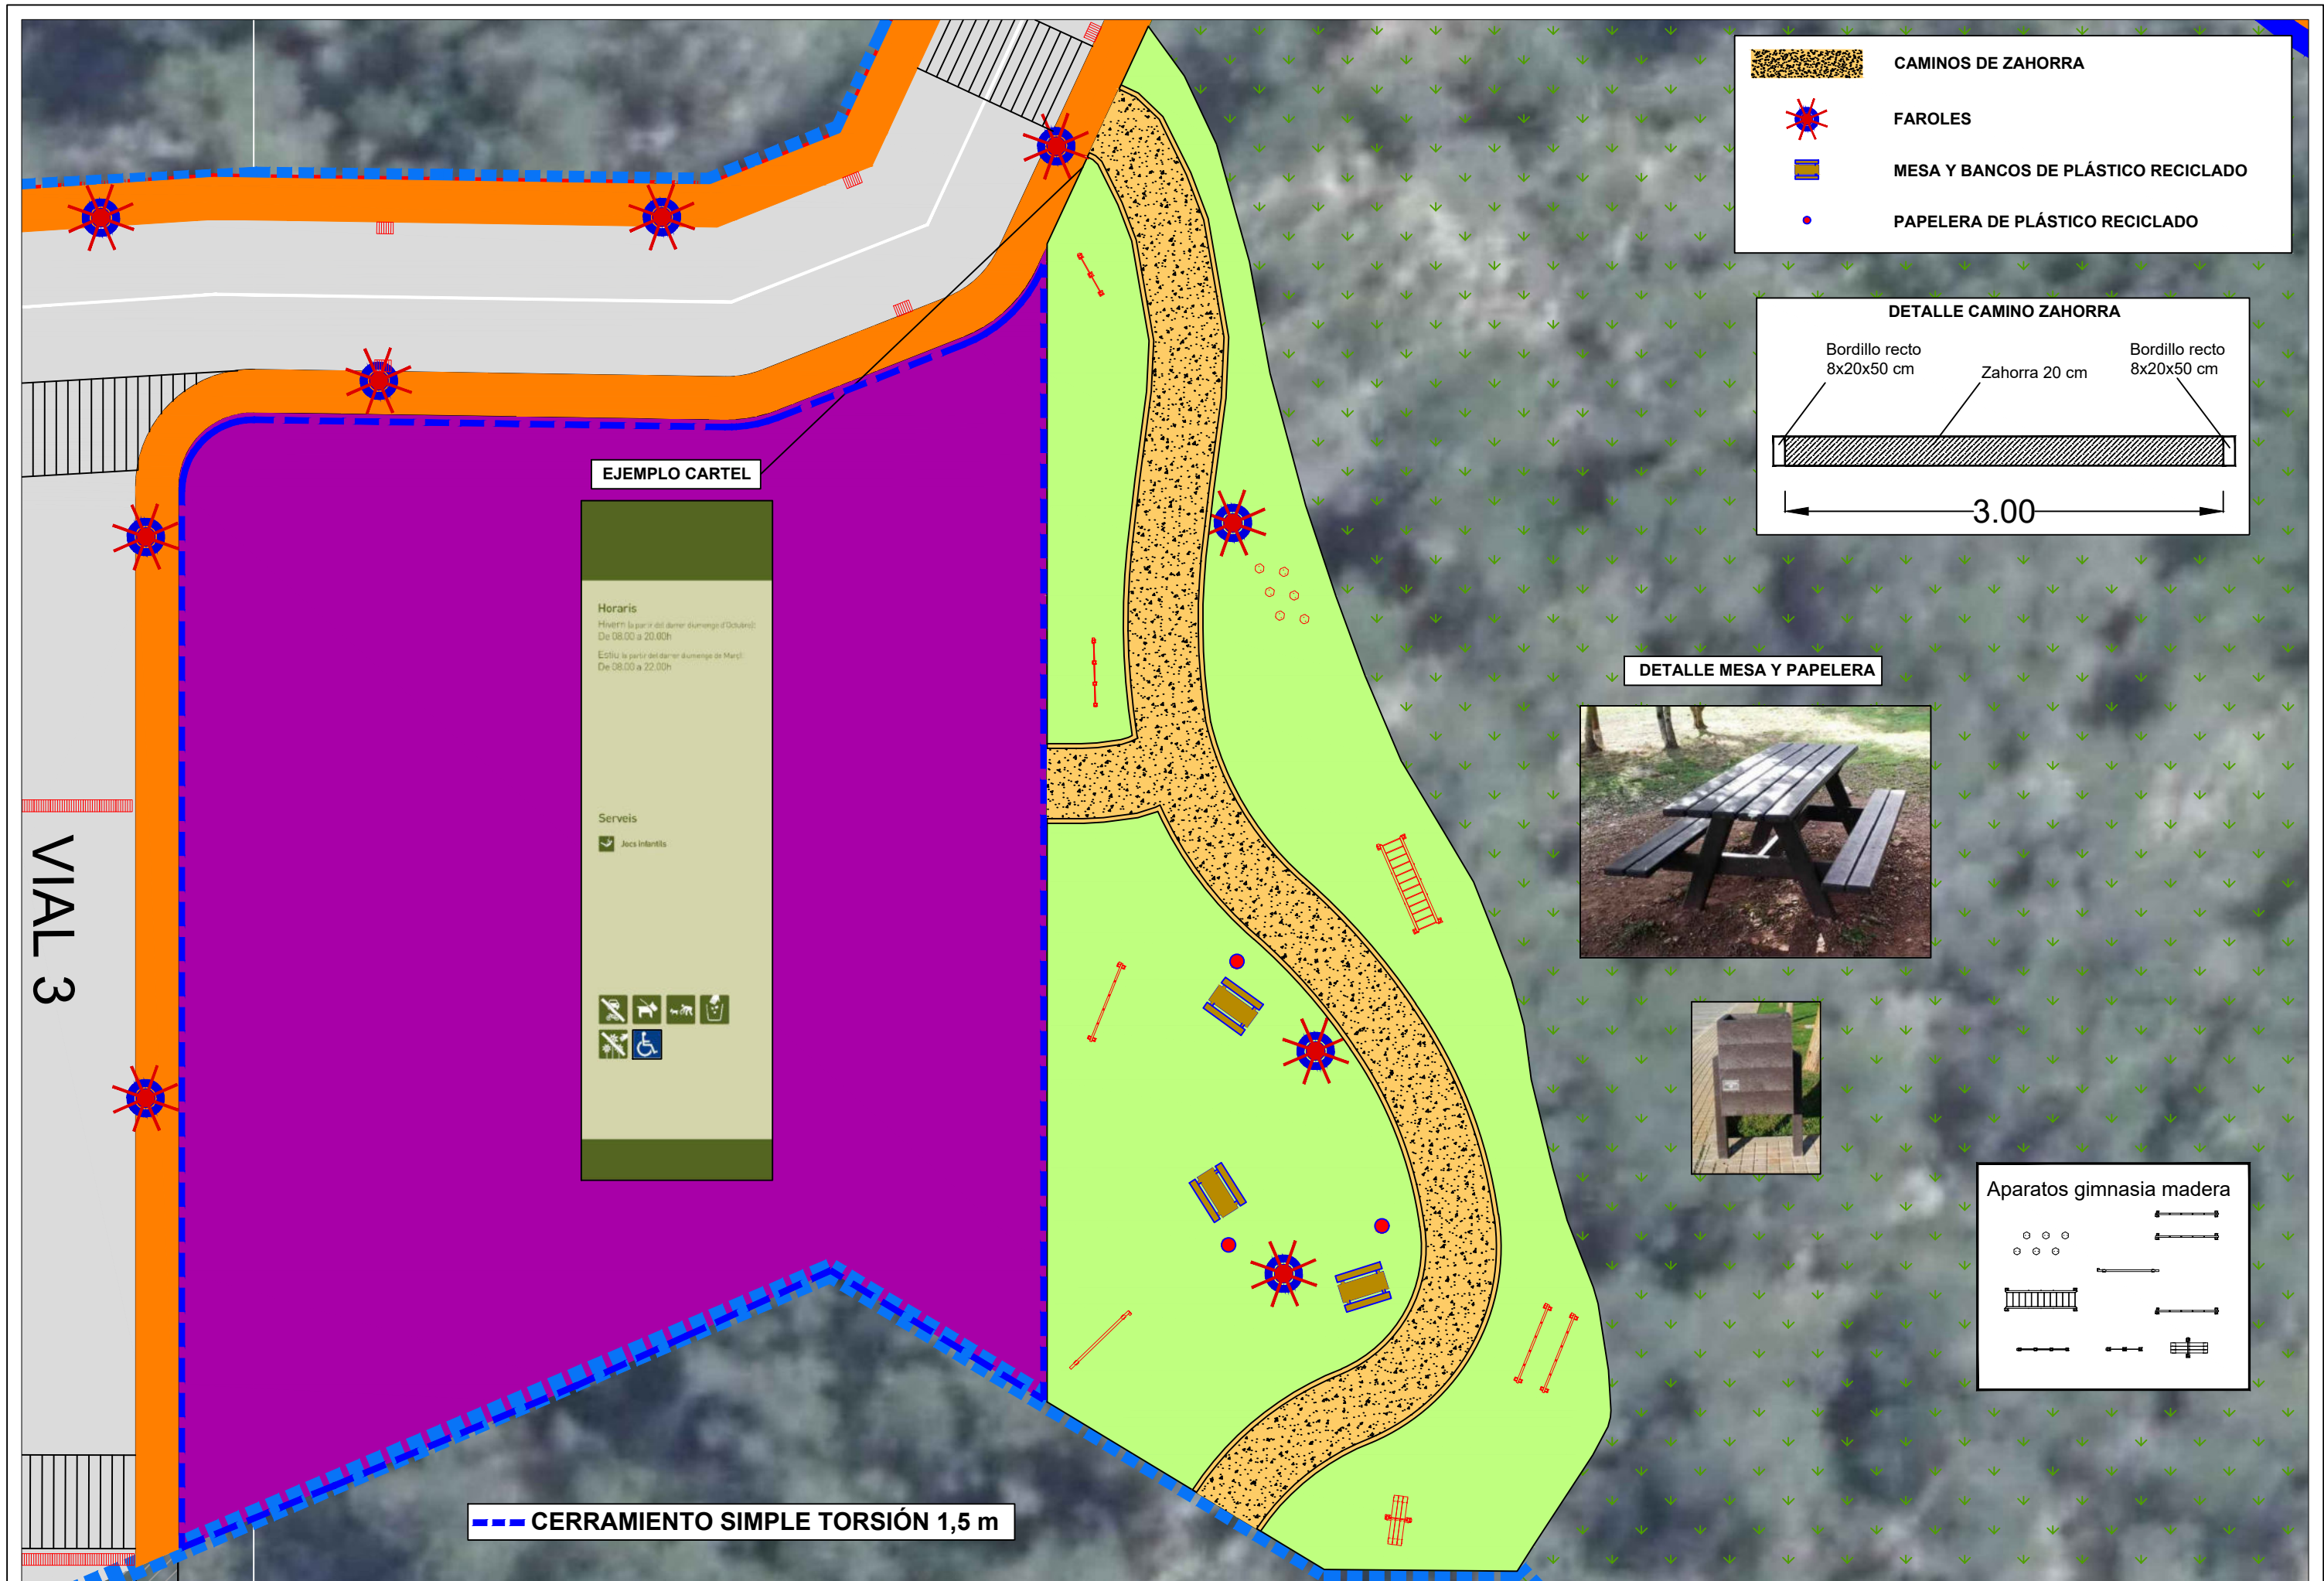


CAMINOS DE ZAHORRA

FAROLES

MESA Y BANCOS DE PLÁSTICO RECICLADO

PAPELERA DE PLÁSTICO RECICLADO

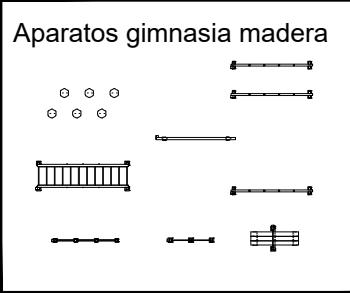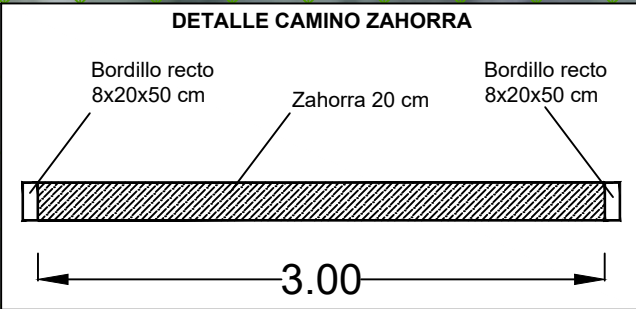

ABDOMINALES



BARRA DE EQUILIBRIO



BARRAS PARALELAS



ESPALDERAS



BARRAS DE PULSO



FLEXIONES





BARRAS DE SALTO



ESCALERA TREPADORA




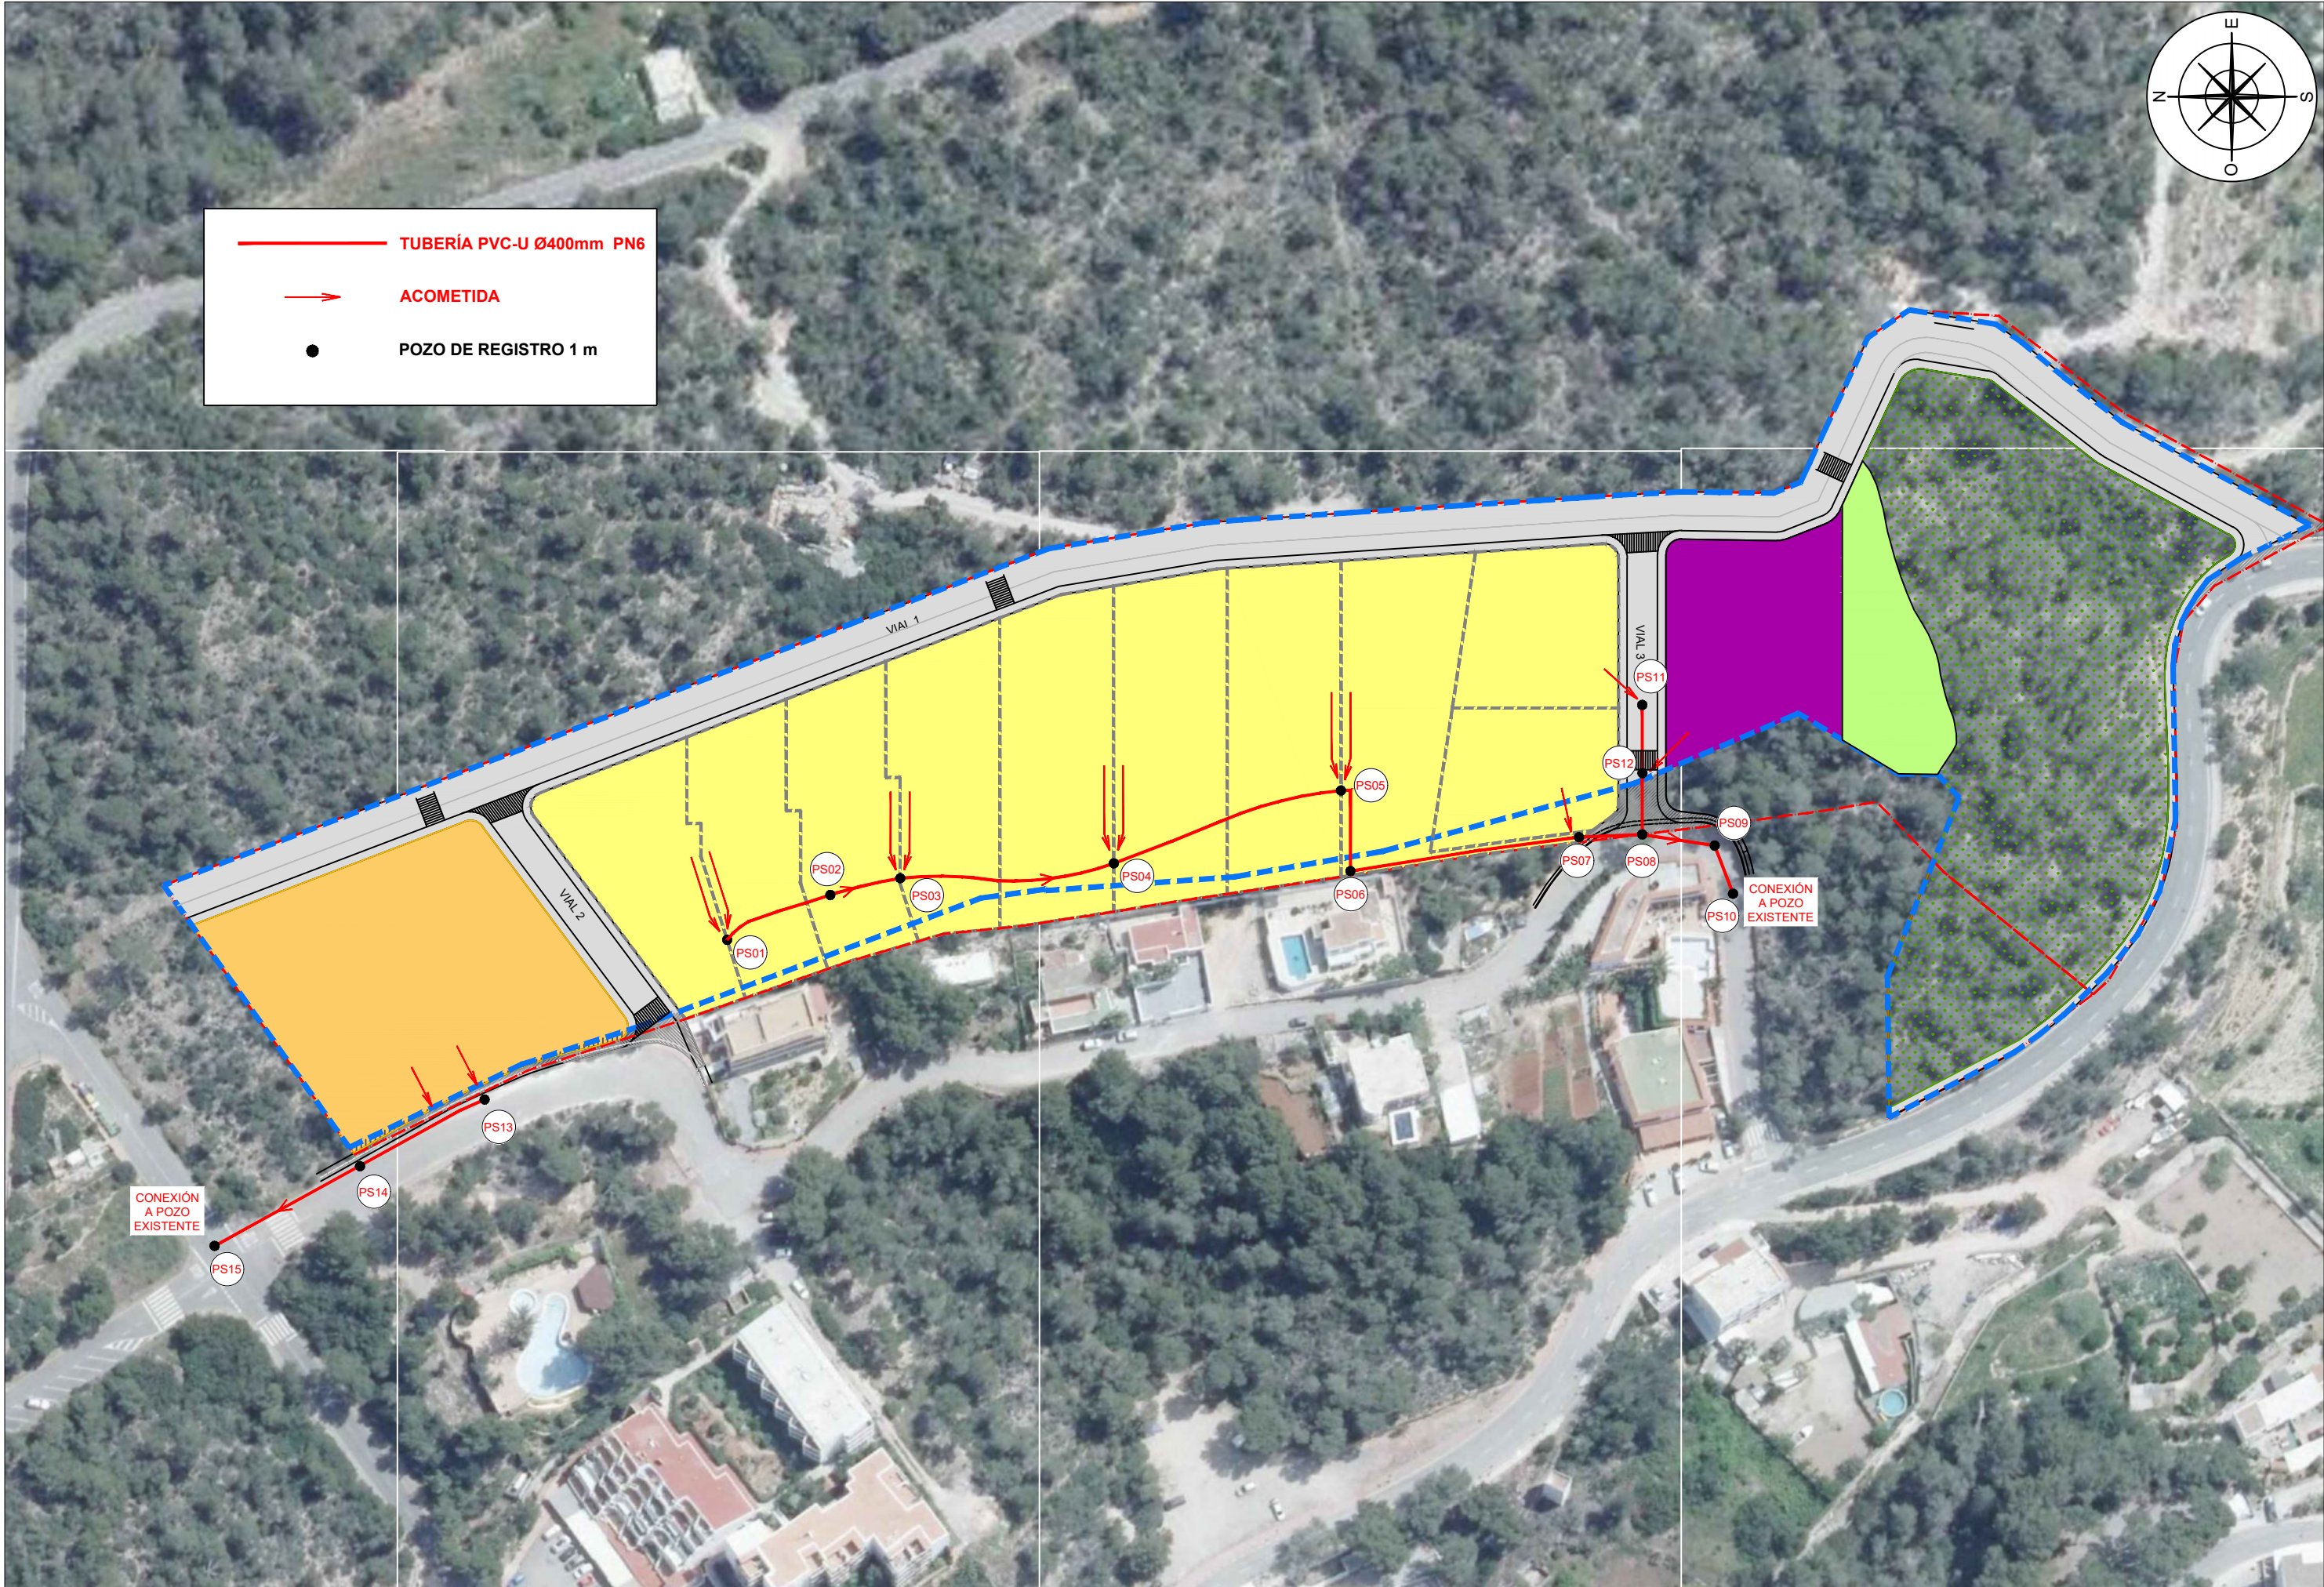

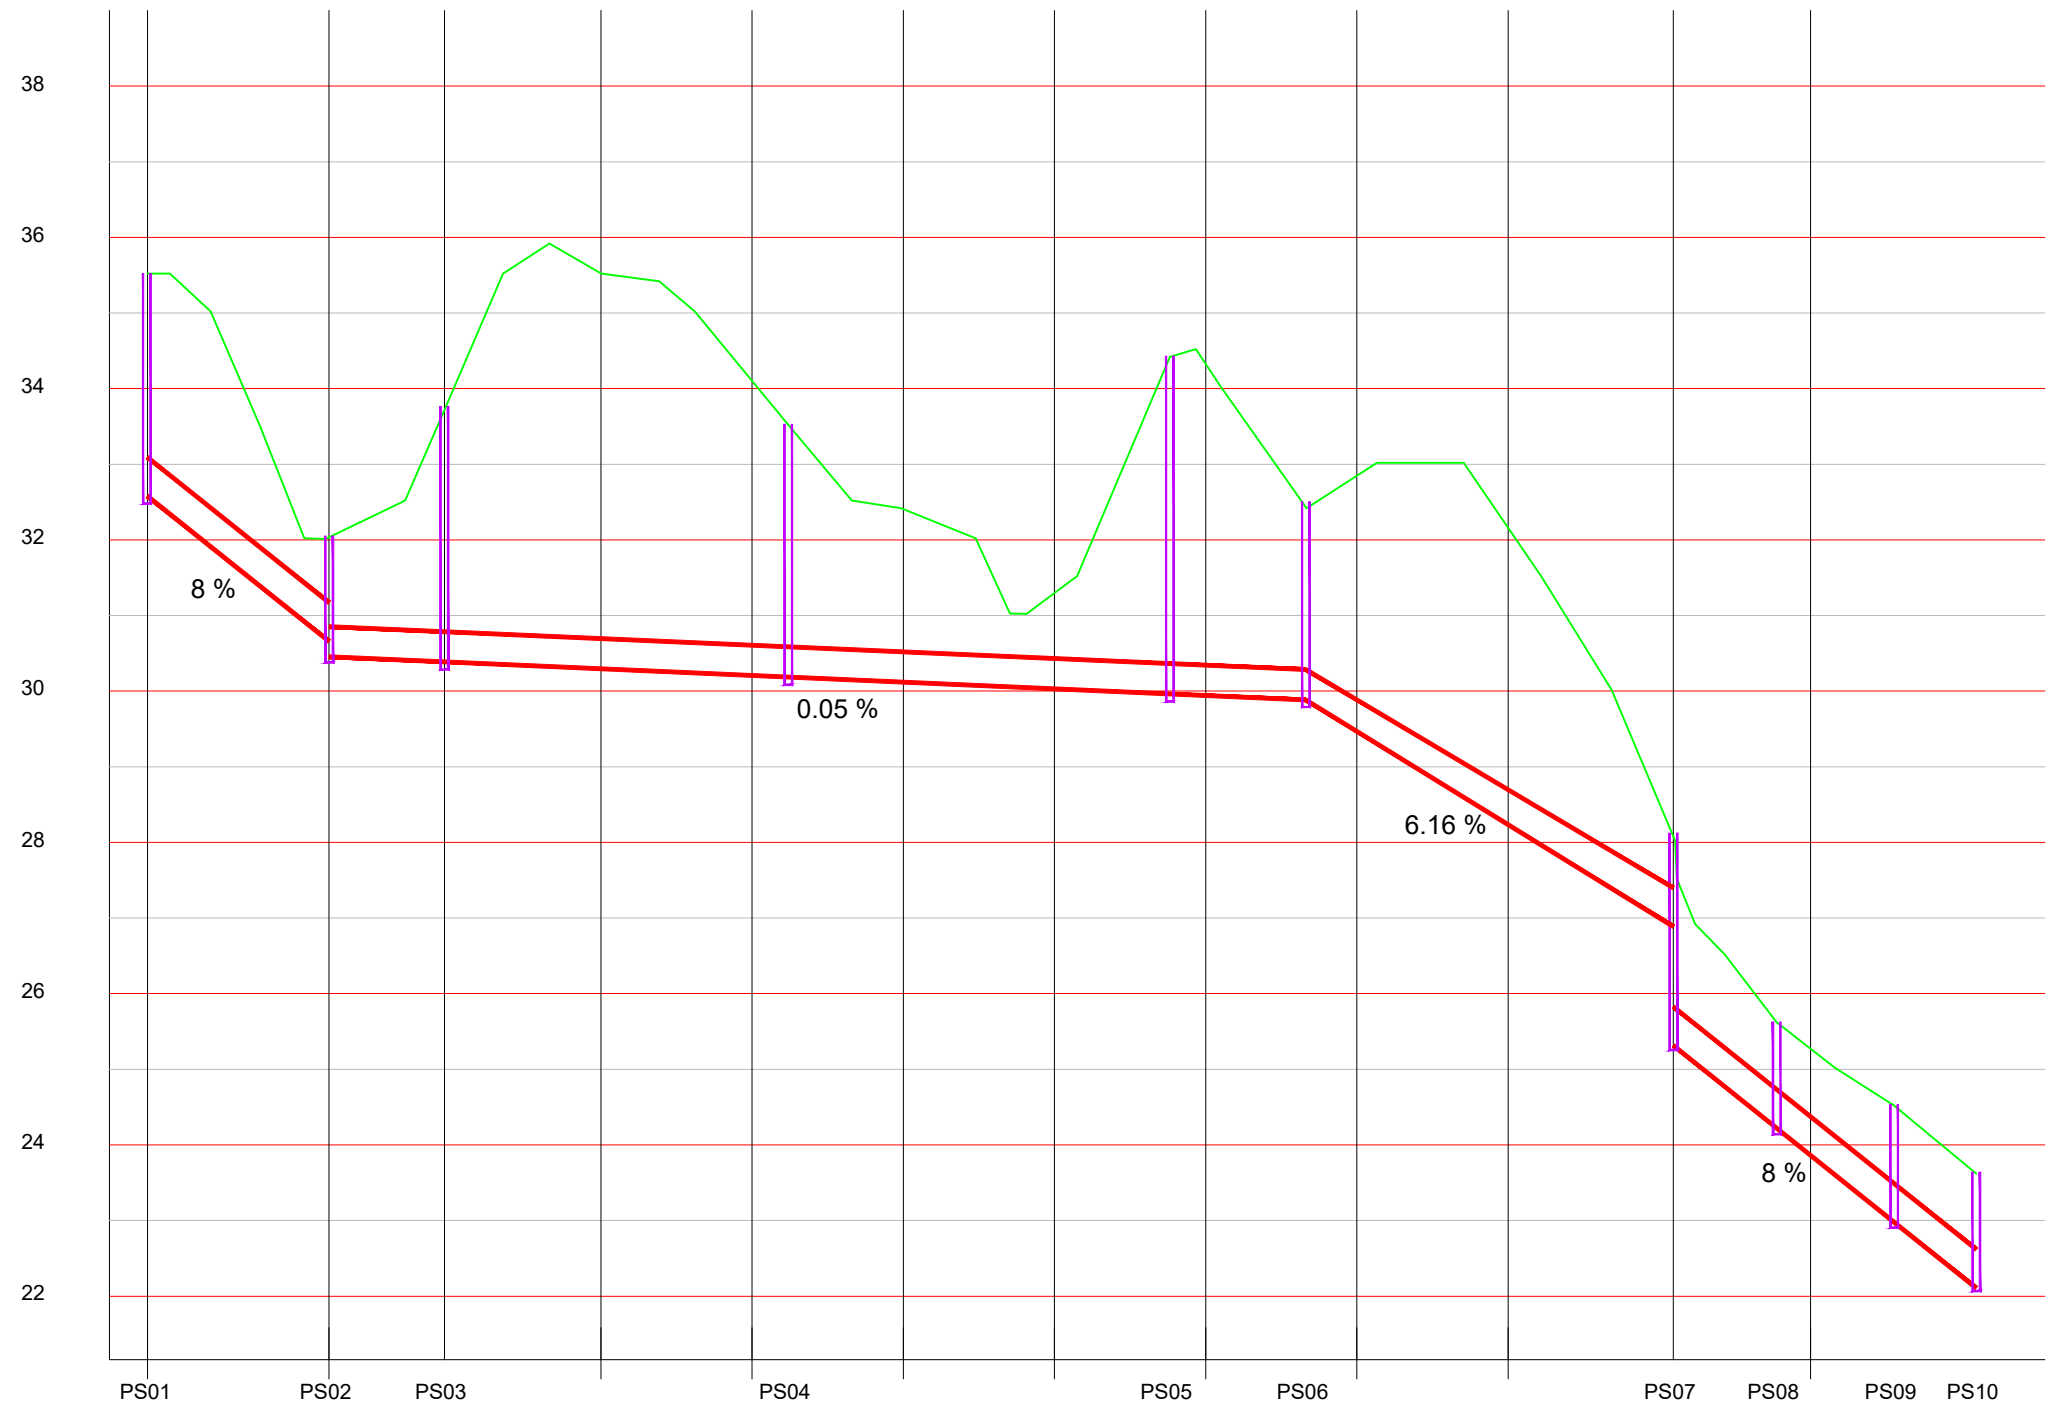

PVC-U Ø400 PN6

DIÁMETRO DE LA TUBERÍA		PROFUNDIDAD ZANJA	
COTA		DISTANCIAS	
TERRENO	TUBERÍA	A ORIGEN	PARCIALES
35.52	32.58	0	0
32.03	30.45	24	24
33.72	30.39	39	15
35.52	30.29	60	21
34.10	30.21	80	20
33.52	30.19	85	5
32.41	30.12	100	15
31.30	30.03	120	20
34.42	29.96	135	15
34.33	29.94	140	5
32.43	29.88	153	13
32.85	29.47	160	7
32.16	28.24	180	20
28.02	26.89	202	22
25.62	24.22	215	13
25.27	24.15	220	5
24.52	22.98	231	11
23.62	22.11	242	11

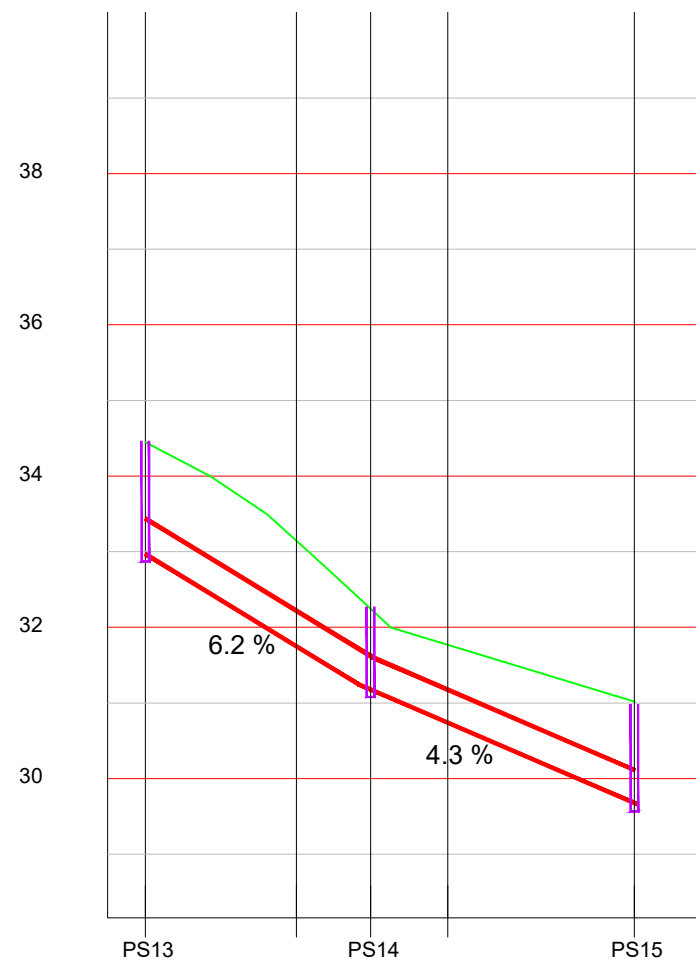


DIÁMETRO DE LA TUBERÍA		PVC-U Ø400 PN6				
PROFUNDIDAD ZANJA		1.58	1.50	1.17	1.13	1.44
COTA	TERRENO	34.45	33.14	32.24	31.77	31.02
	TUBERÍA	32.97	31.75	31.18	30.74	29.68
DISTANCIAS	A ORIGEN	0	20	30	40	64.7
	PARCIALES	0	20	10	10	24.7




DIÁMETRO DE LA TUBERÍA		PVC-U Ø400 PN6				
PROFUNDIDAD ZANJA		2.75	1.23	2.48	2.80	
COTA	TERRENO	30.58	28.00	25.70		
	TUBERÍA	27.93	26.87	25.59	24.60	
DISTANCIAS	A ORIGEN	0	14.1	27.4		
	PARCIALES	0	14.4	13.3		


ZANJA TIPO > 2,50m

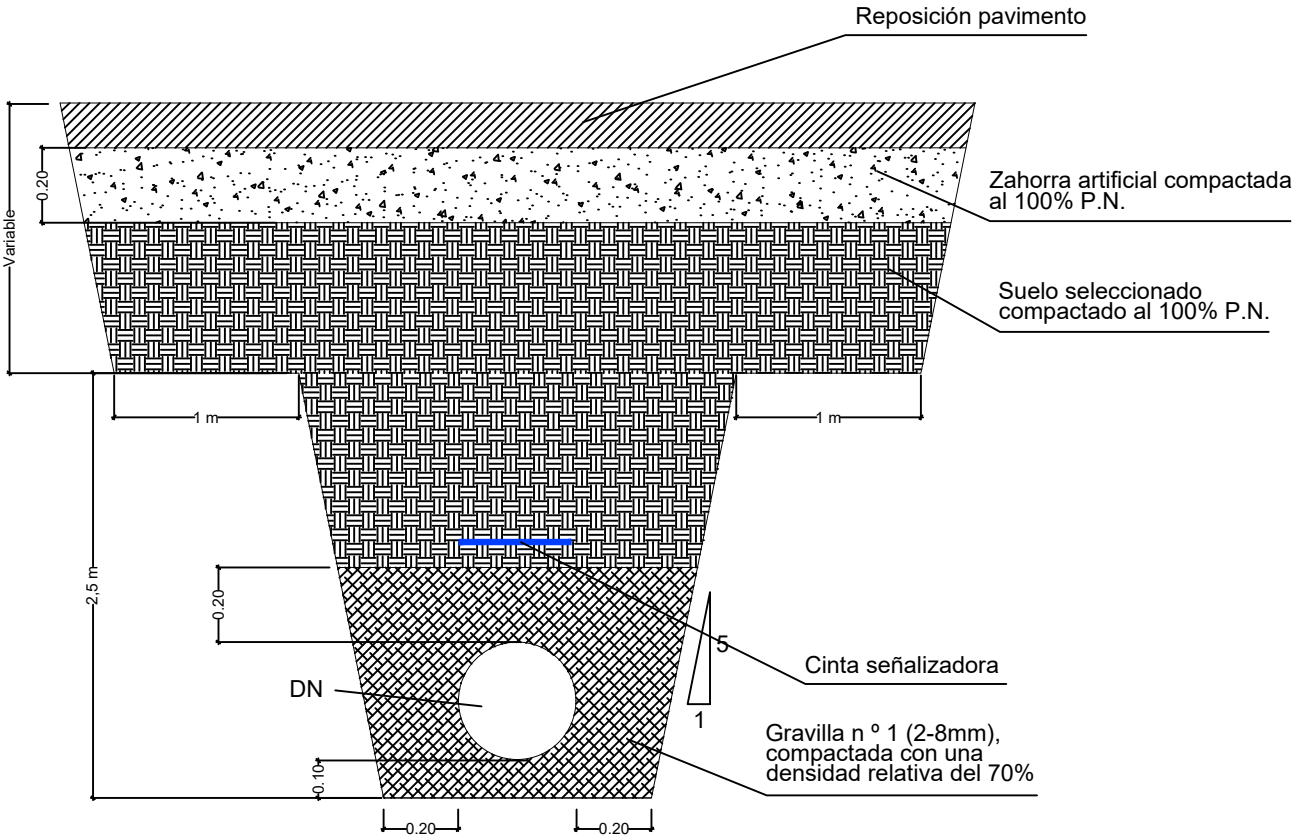


POZO DE BLOQUEO

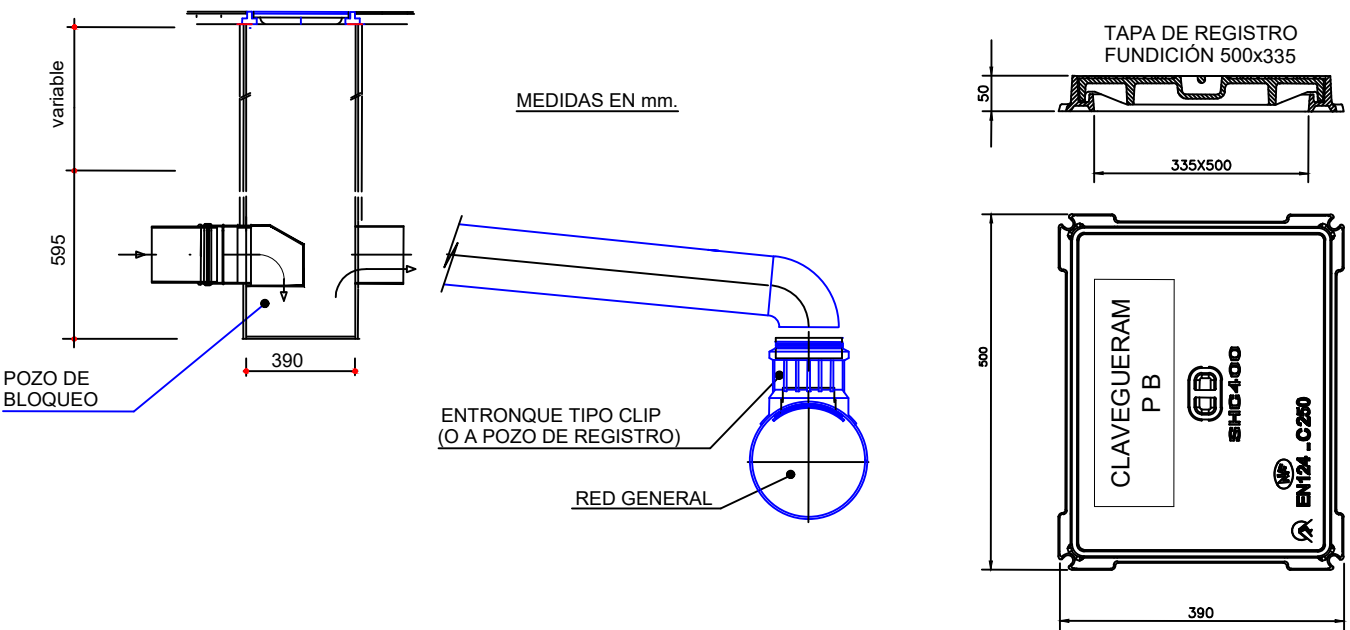


ZANJA TIPO < 2,50m

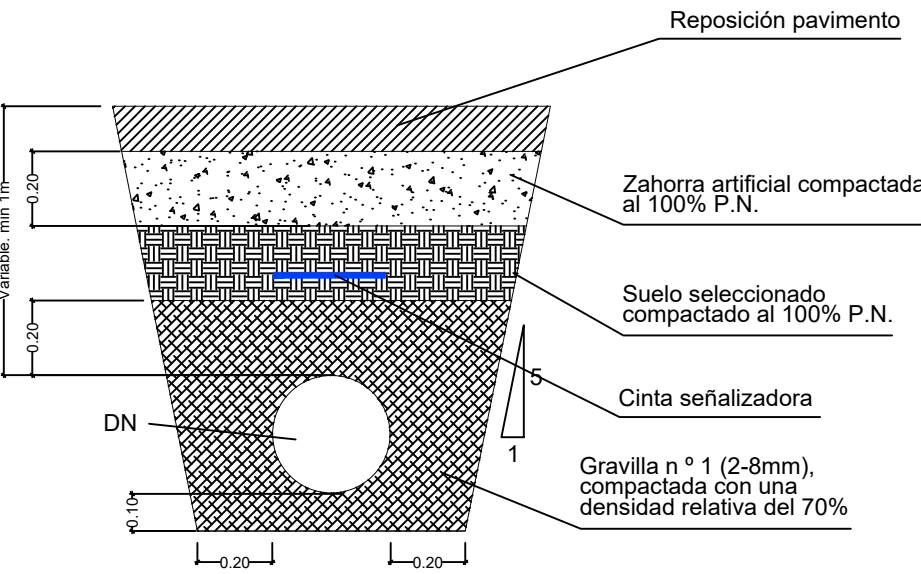


TAPA Y MARCO DE FUNDICIÓN

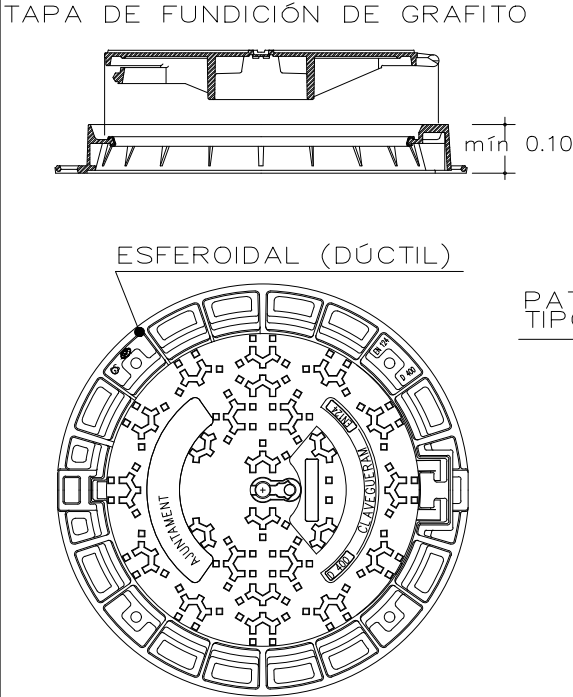


POZO DE REGISTRO CIRCULAR

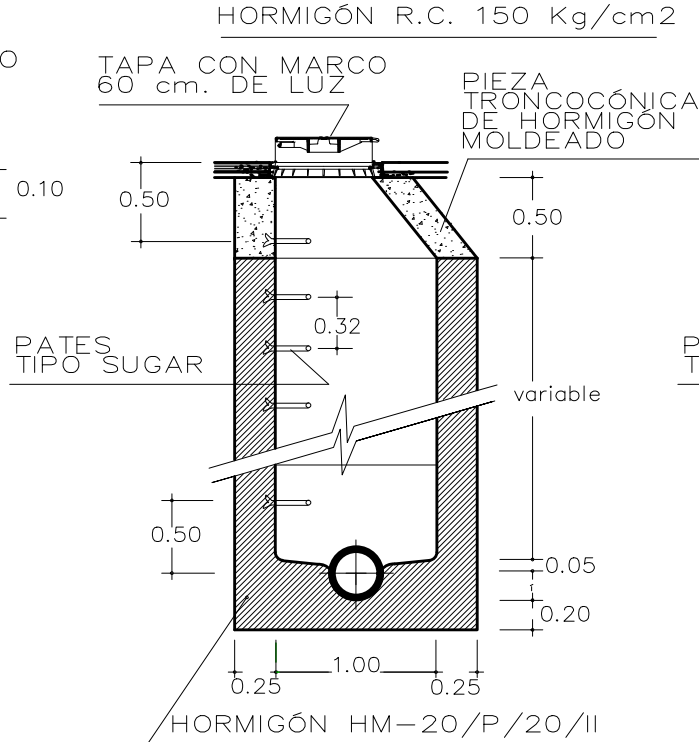


POZO DE REGISTRO CIRCULAR CON RESALTO

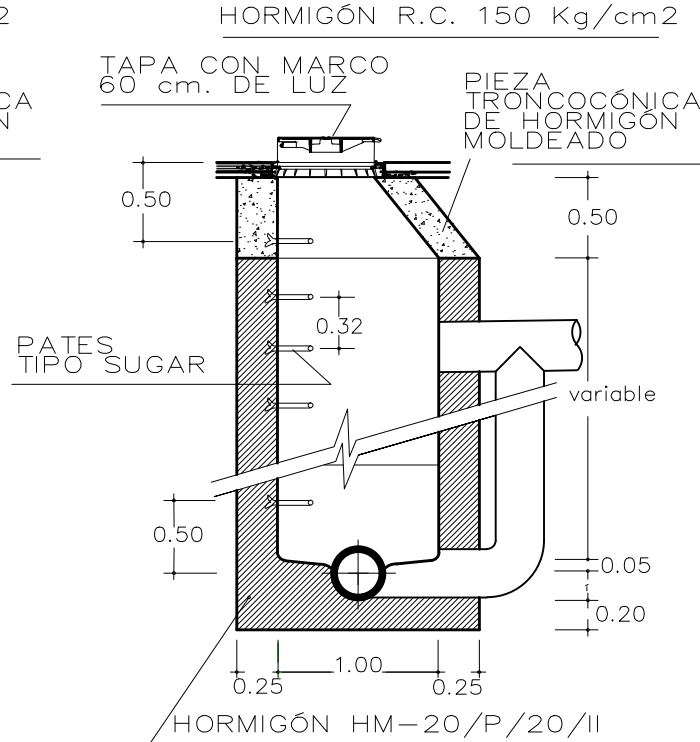

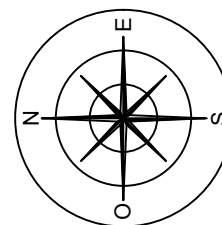


- TUBERÍA PVC CORR. SANECOR SN-8 Ø315 mm
- IMBORNAL CORRIDO 6,4 m
- IMBORNAL 70x50 cm
- TUBERÍA PVC CORR. SANECOR SN-8 Ø200 mm
- POZO DE REGISTRO 1 m
- SEPARADOR HIDROCARBUROS SHDOC2-1-06

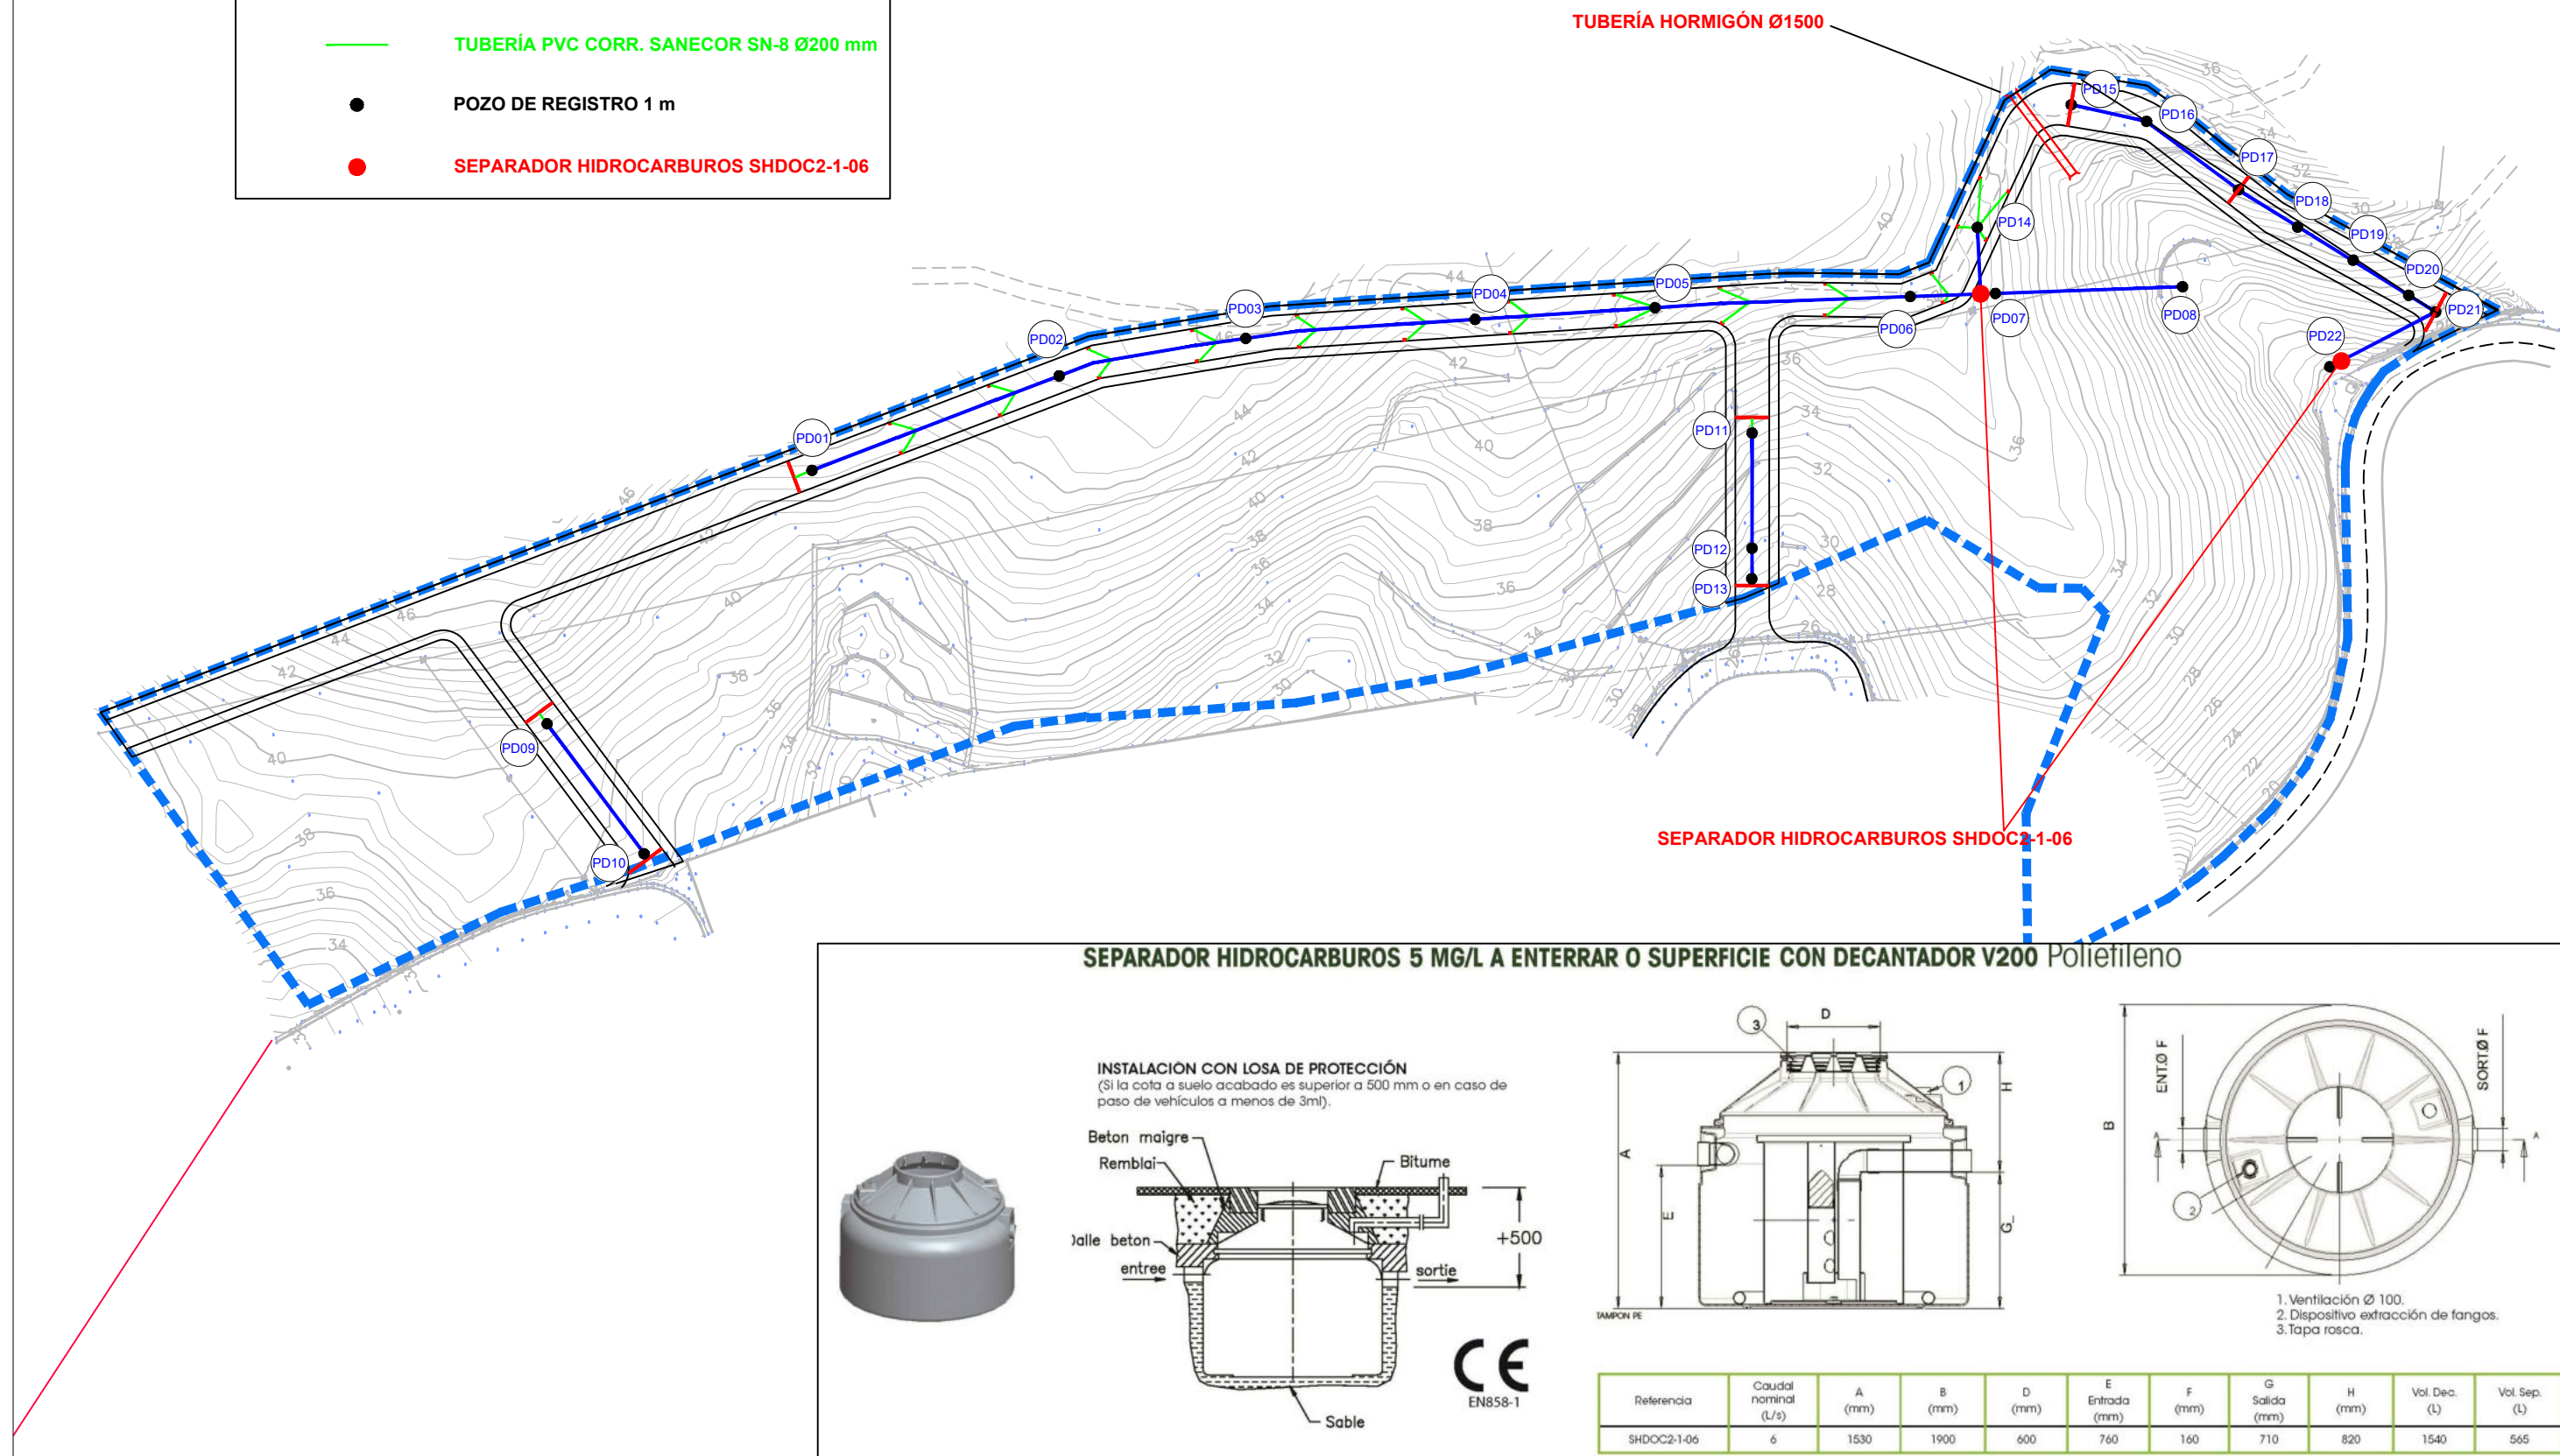



SEPARADOR HIDROCARBUROS 5 MG/L A ENTERRAR O SUPERFICIE CON DECANTADOR V200 Polietileno



INSTALACIÓN CON LOSA DE PROTECCIÓN
(Si la cota a suelo acabado es superior a 500 mm o en caso de paso de vehículos a menos de 3m).

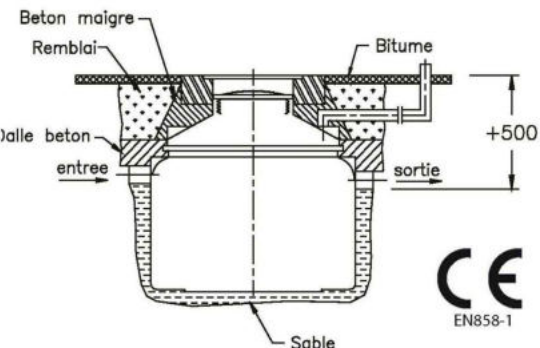


CE
EN858-1

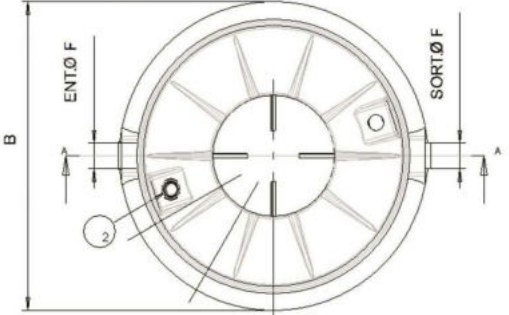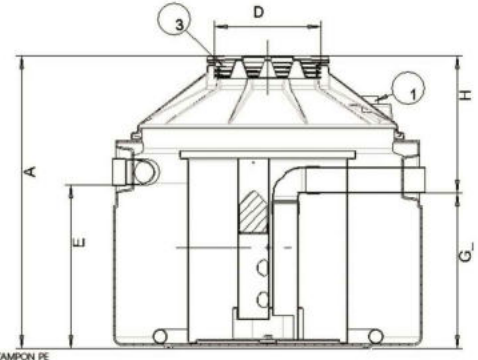


1. Ventilación Ø 100.
2. Dispositivo extracción de fangos.
3. Tapa rosca.


Referencia	Caudal nominal (L/s)	A (mm)	B (mm)	D (mm)	E Entrada (mm)	F (mm)	G Salida (mm)	H (mm)	Vol. Dec. (L)	Vol. Sep. (L)
SHDOC2-1-06	6	1530	1900	600	760	160	710	820	1540	565

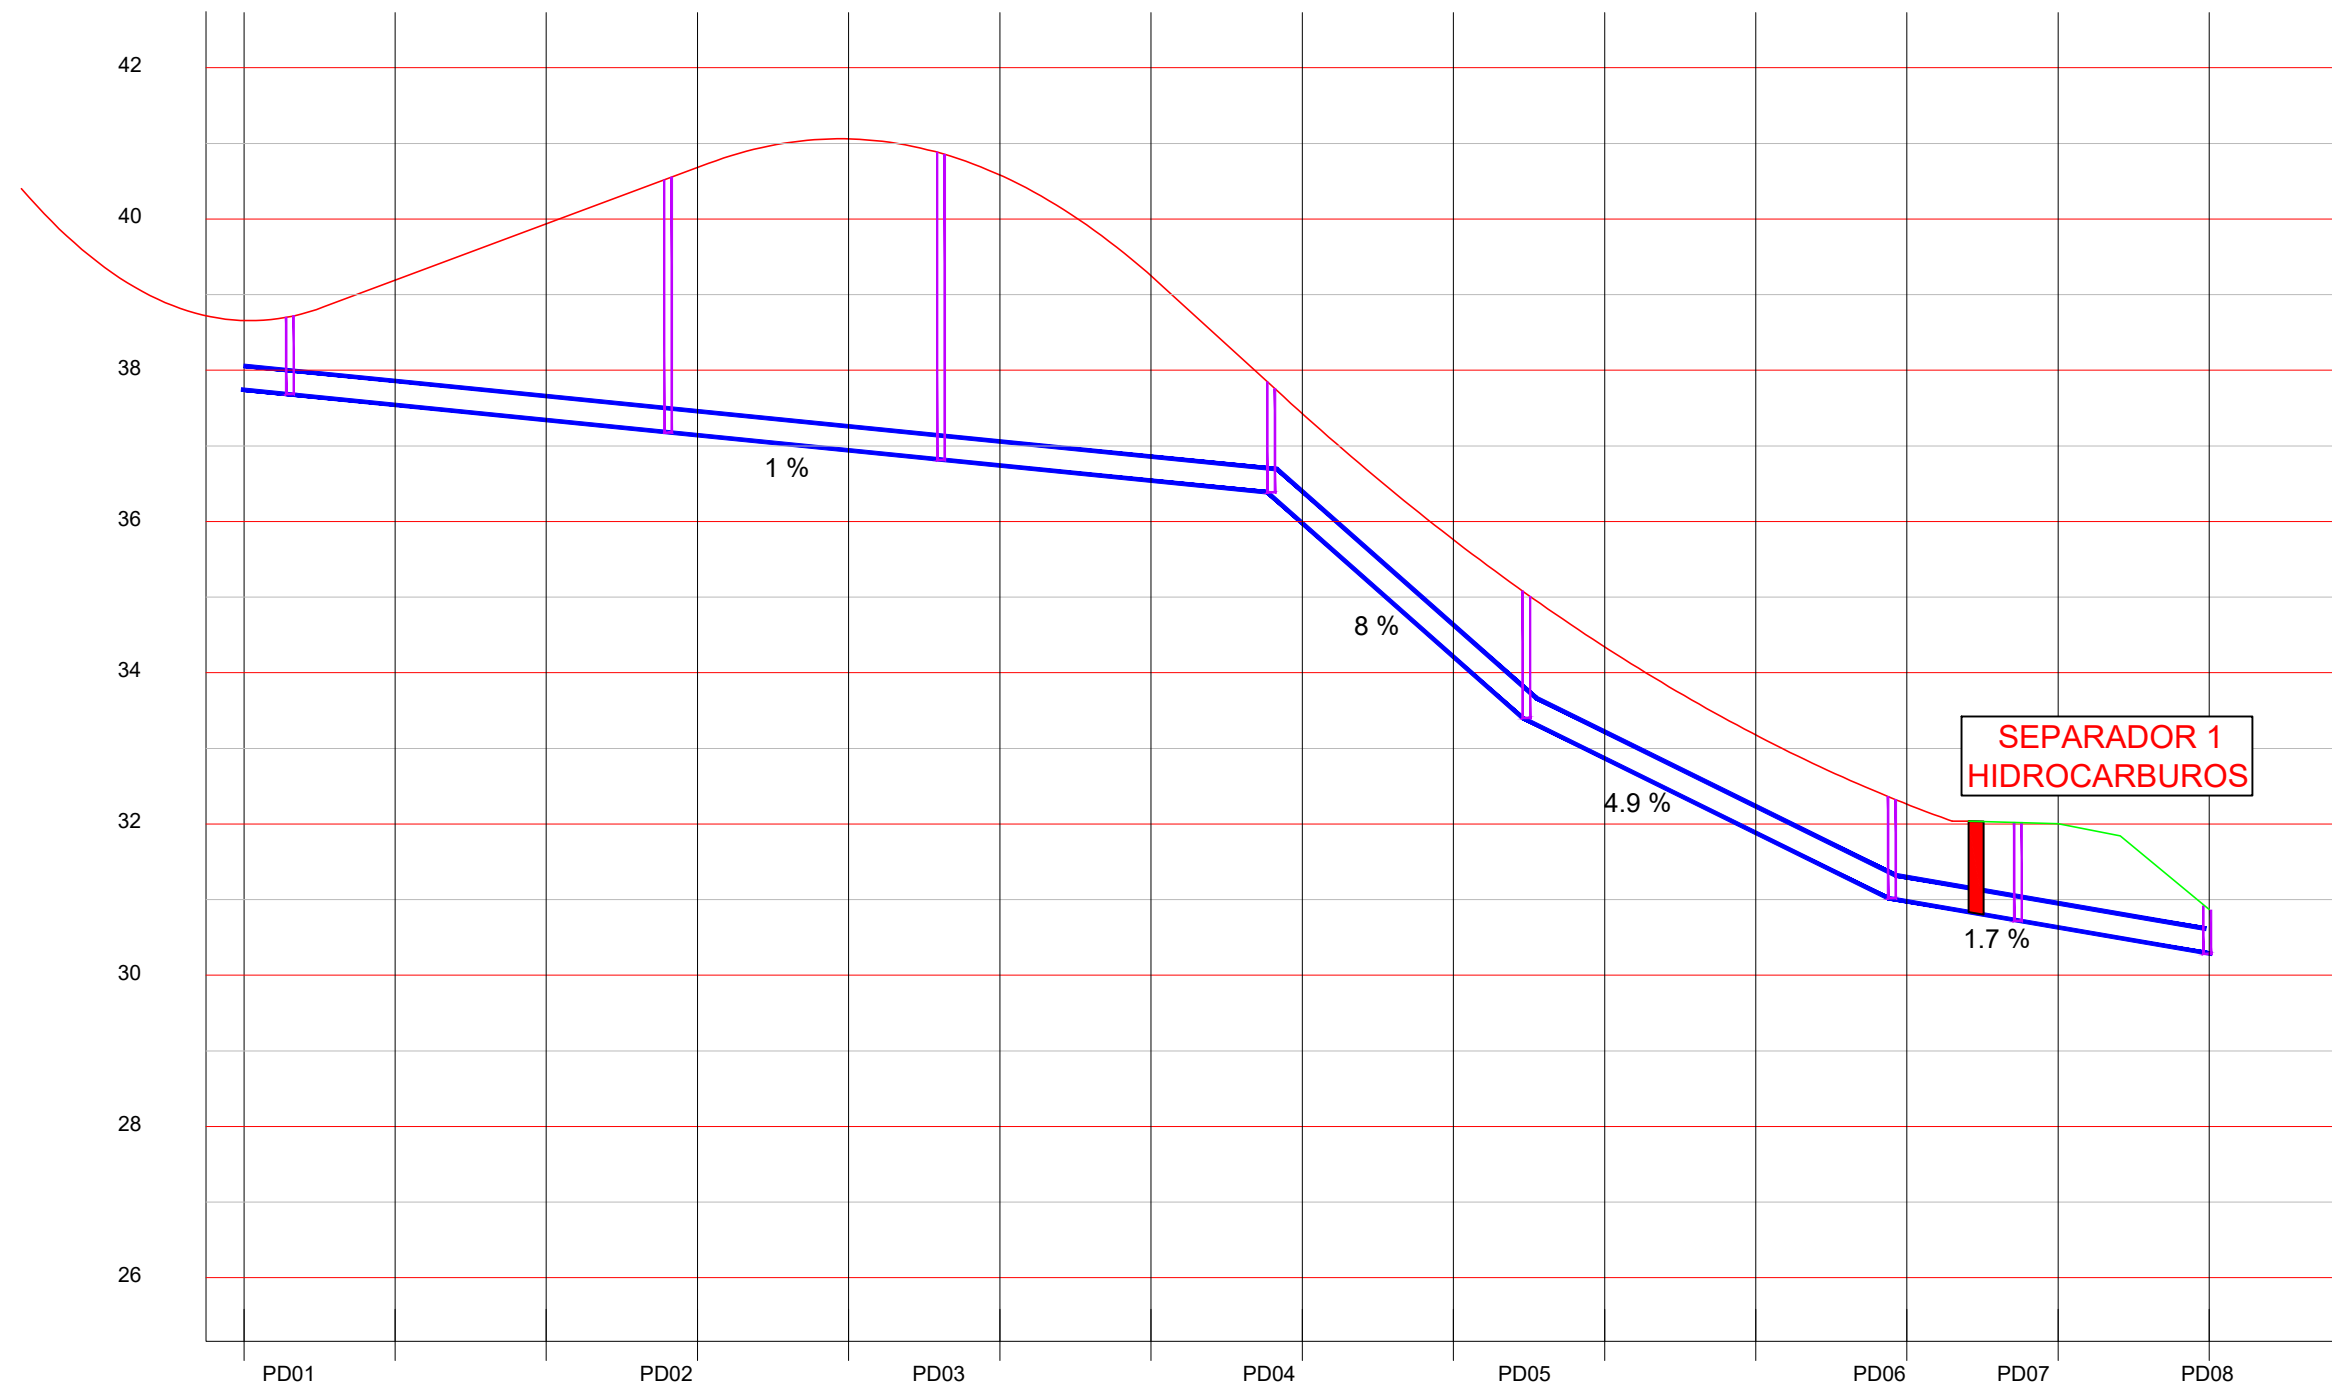


DIÁMETRO DE LA TUBERÍA		PVC CORR. SANECOR SN-8 Ø315														
PROFUNDIDAD ZANJA																
COTA	TERRENO	38.66	39.19	39.94	40.68	41.06	40.58	39.25	37.43	35.76	34.34	33.18	32.26	32.00	30.87	
	TUBERÍA	37.74	37.54	37.34	37.14	36.94	36.74	36.54	35.98	34.21	32.87	31.88	30.98	30.63	30.29	
DISTANCIAS	A ORIGEN	0	20	40	60	80	100	120	140	160	180	200	220	240	260	
	PARCIALES	0	20	20	20	20	20	20	20	20	20	20	20	20	20	

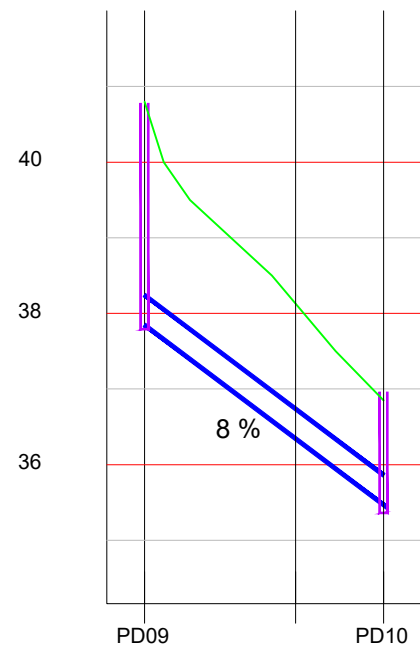


DIÁMETRO DE LA TUBERÍA		PVC CORR. SANECOR SN-8 Ø315		
PROFUNDIDAD ZANJA		3.05	1.89	1.48
COTA	TERRENO	40.80	38.13	36.85
	TUBERÍA	37.85	36.34	35.47
DISTANCIAS	A ORIGEN	0	20	31.6
	PARCIALES	0	20	11.6

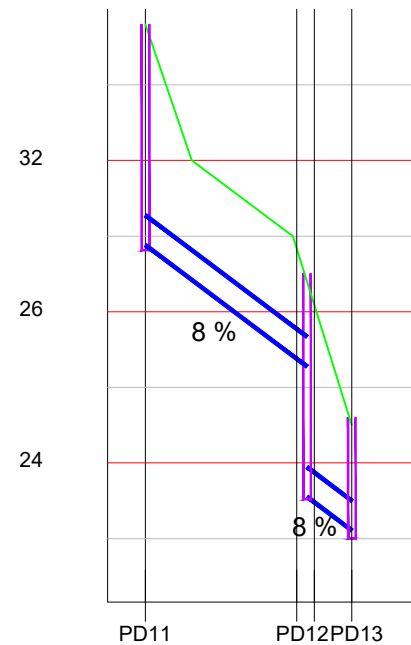

DIÁMETRO DE LA TUBERÍA		PVC CORR. SANECOR SN-8 Ø315			
PROFUNDIDAD ZANJA		3.02	1.32	3.06	1.49
COTA	TERRENO	29.80	26.50	26.50	24.50
	TUBERÍA	26.88	25.28	23.55	23.11
DISTANCIAS	A ORIGEN	0	21	27	
	PARCIALES	0	21	6	


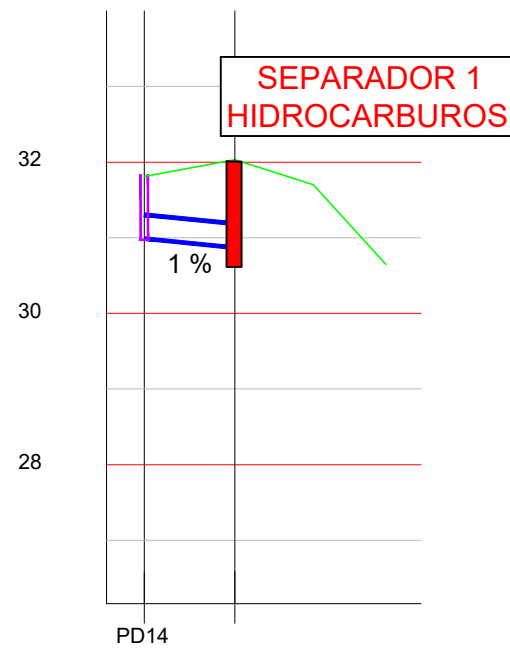


DIÁMETRO DE LA TUBERÍA		PVC CORR. SANECOR SN-8 Ø315		
PROFUNDIDAD ZANJA		0.92	1.19	
COTA	TERRENO	31.81	32.03	
	TUBERÍA	31.00	30.87	
DISTANCIAS	A ORIGEN	0	12	
	PARCIALES	0	12	

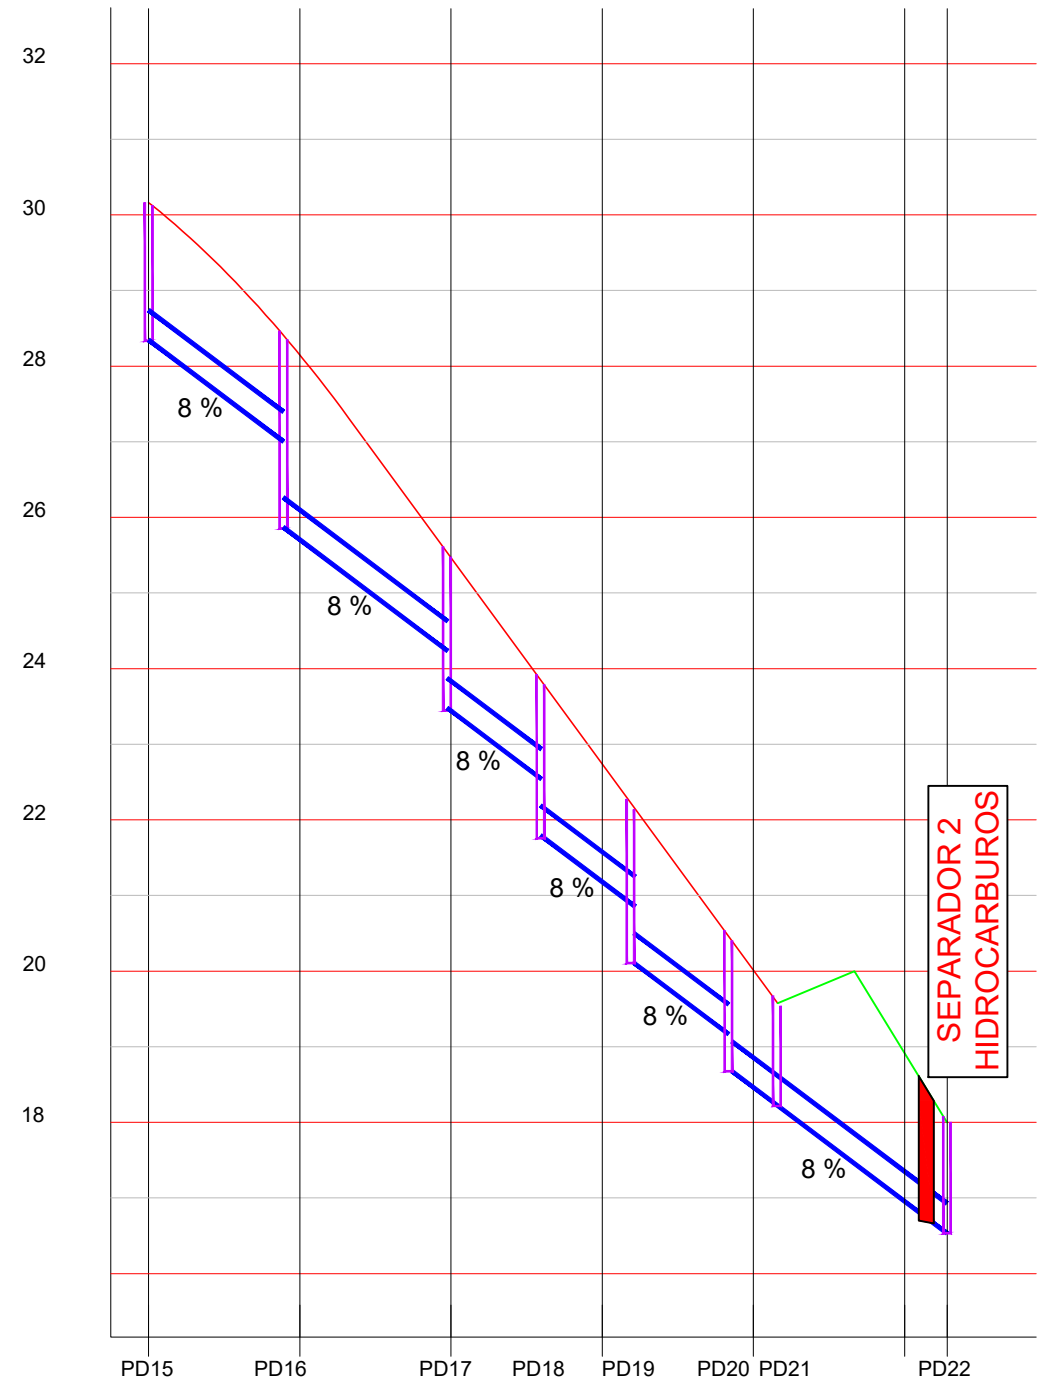


DIÁMETRO DE LA TUBERÍA		PVC CORR. SANECOR SN-8 Ø315						
PROFUNDIDAD ZANJA		2.52	2.54	2.13	1.66	1.65	2.06	1.57
COTA	TERRENO	30.16	28.15	25.47	22.74	20.02	18.92	18.00
	TUBERÍA	28.33	25.71	23.44	21.57	18.46	16.96	16.53
DISTANCIAS	A ORIGEN	0	20	40	60	80	100	106
	PARCIALES	0	20	20	20	20	20	6

EMBOCADURA Ø VARIABLE
Sin escala

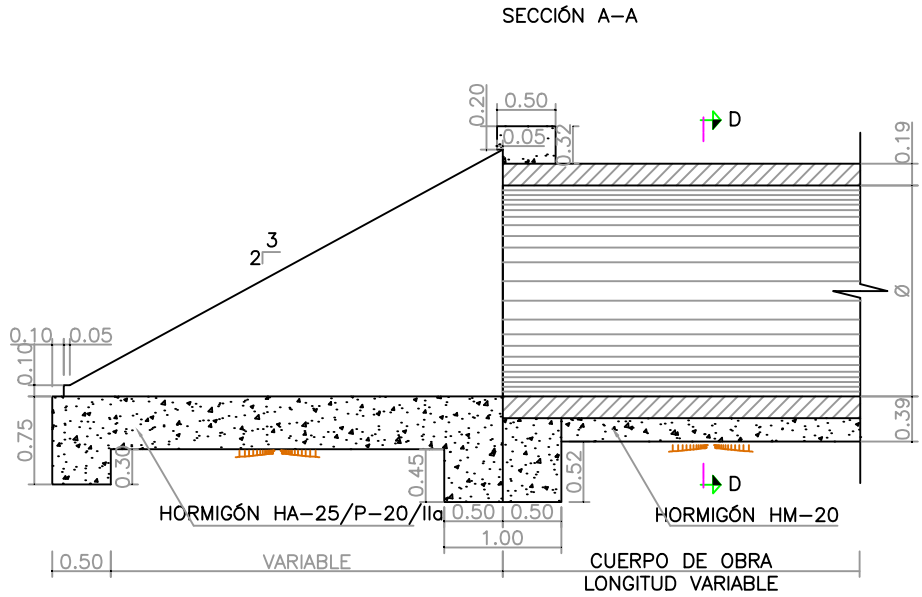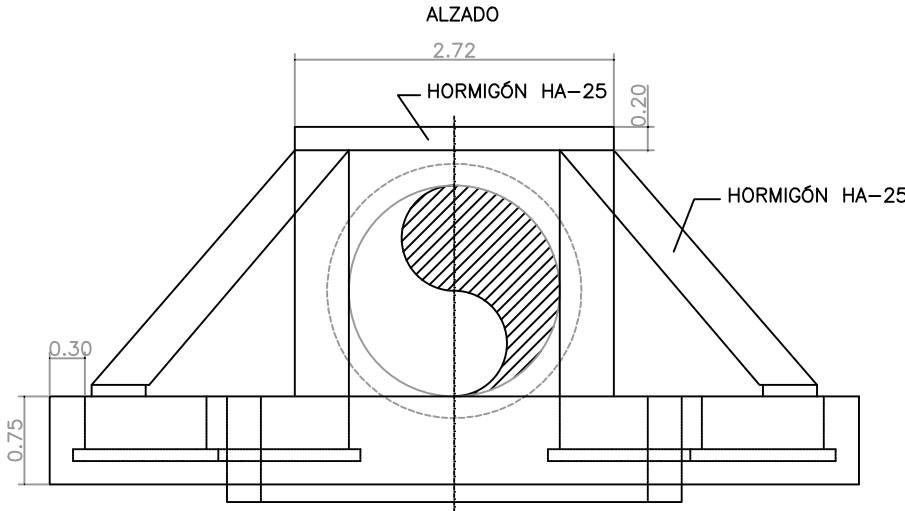



NOTA: LAS ALETAS LLAVARÁN EN CADA UNA DE LAS CARAS
UNA MALLA FORMADA POR ARMADURAS Ø 12/0.20

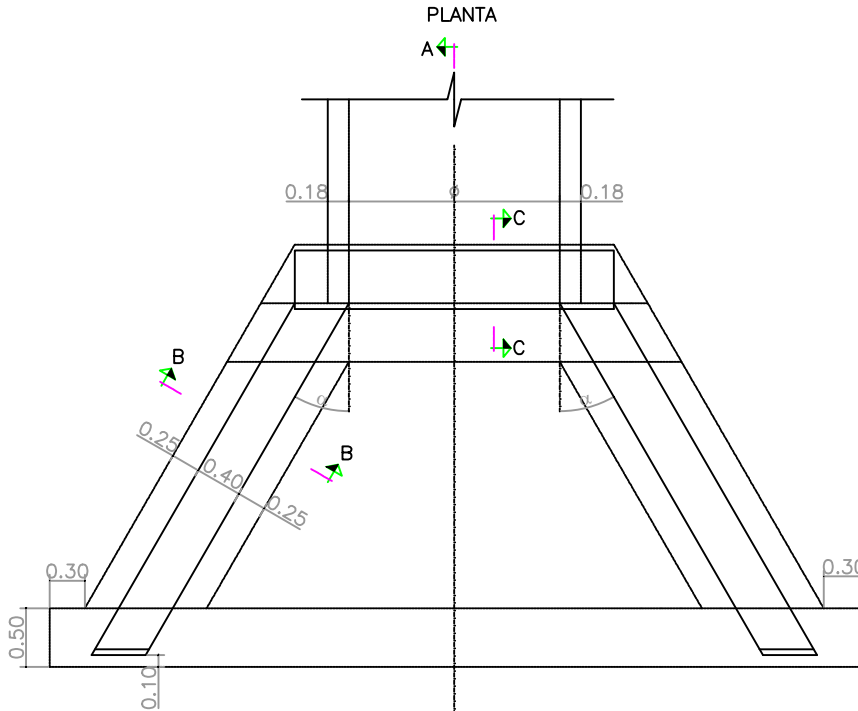


NOTA:
LA LONGITUD DE LA ALETA SE DEFINE
EN CADA UNA DE LAS O.D.T. EN
FUNCIÓN DEL ESMADO I EL ÁNGULO


CUADRO DE MATERIALES Y NIVELES DE CONTROL

DEFINICIÓN	DEFINICIÓN	NIVEL DE CONTROL	COEFICIENTE DE SEGURIDAD
HORMIGÓN	NIVELACIÓN	HM-10	HORMIGÓN NO ESTRUCTURAL
	EN MASA	HM-20	
	ARMADO	HA-25/P/20/IIa	
ACERO	ARMADO	B 500 S	gs =1.15
	LAMINADO	S-275 JR	gs =1.00
EJECUCIÓN	TODOS LOS ELEMENTOS	NORMAL	gq =1.60
			gc =1.50

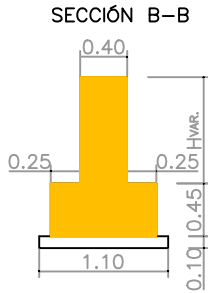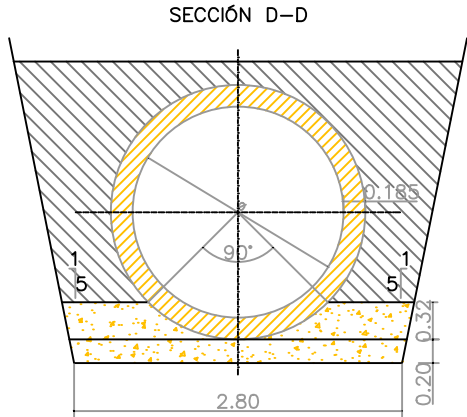


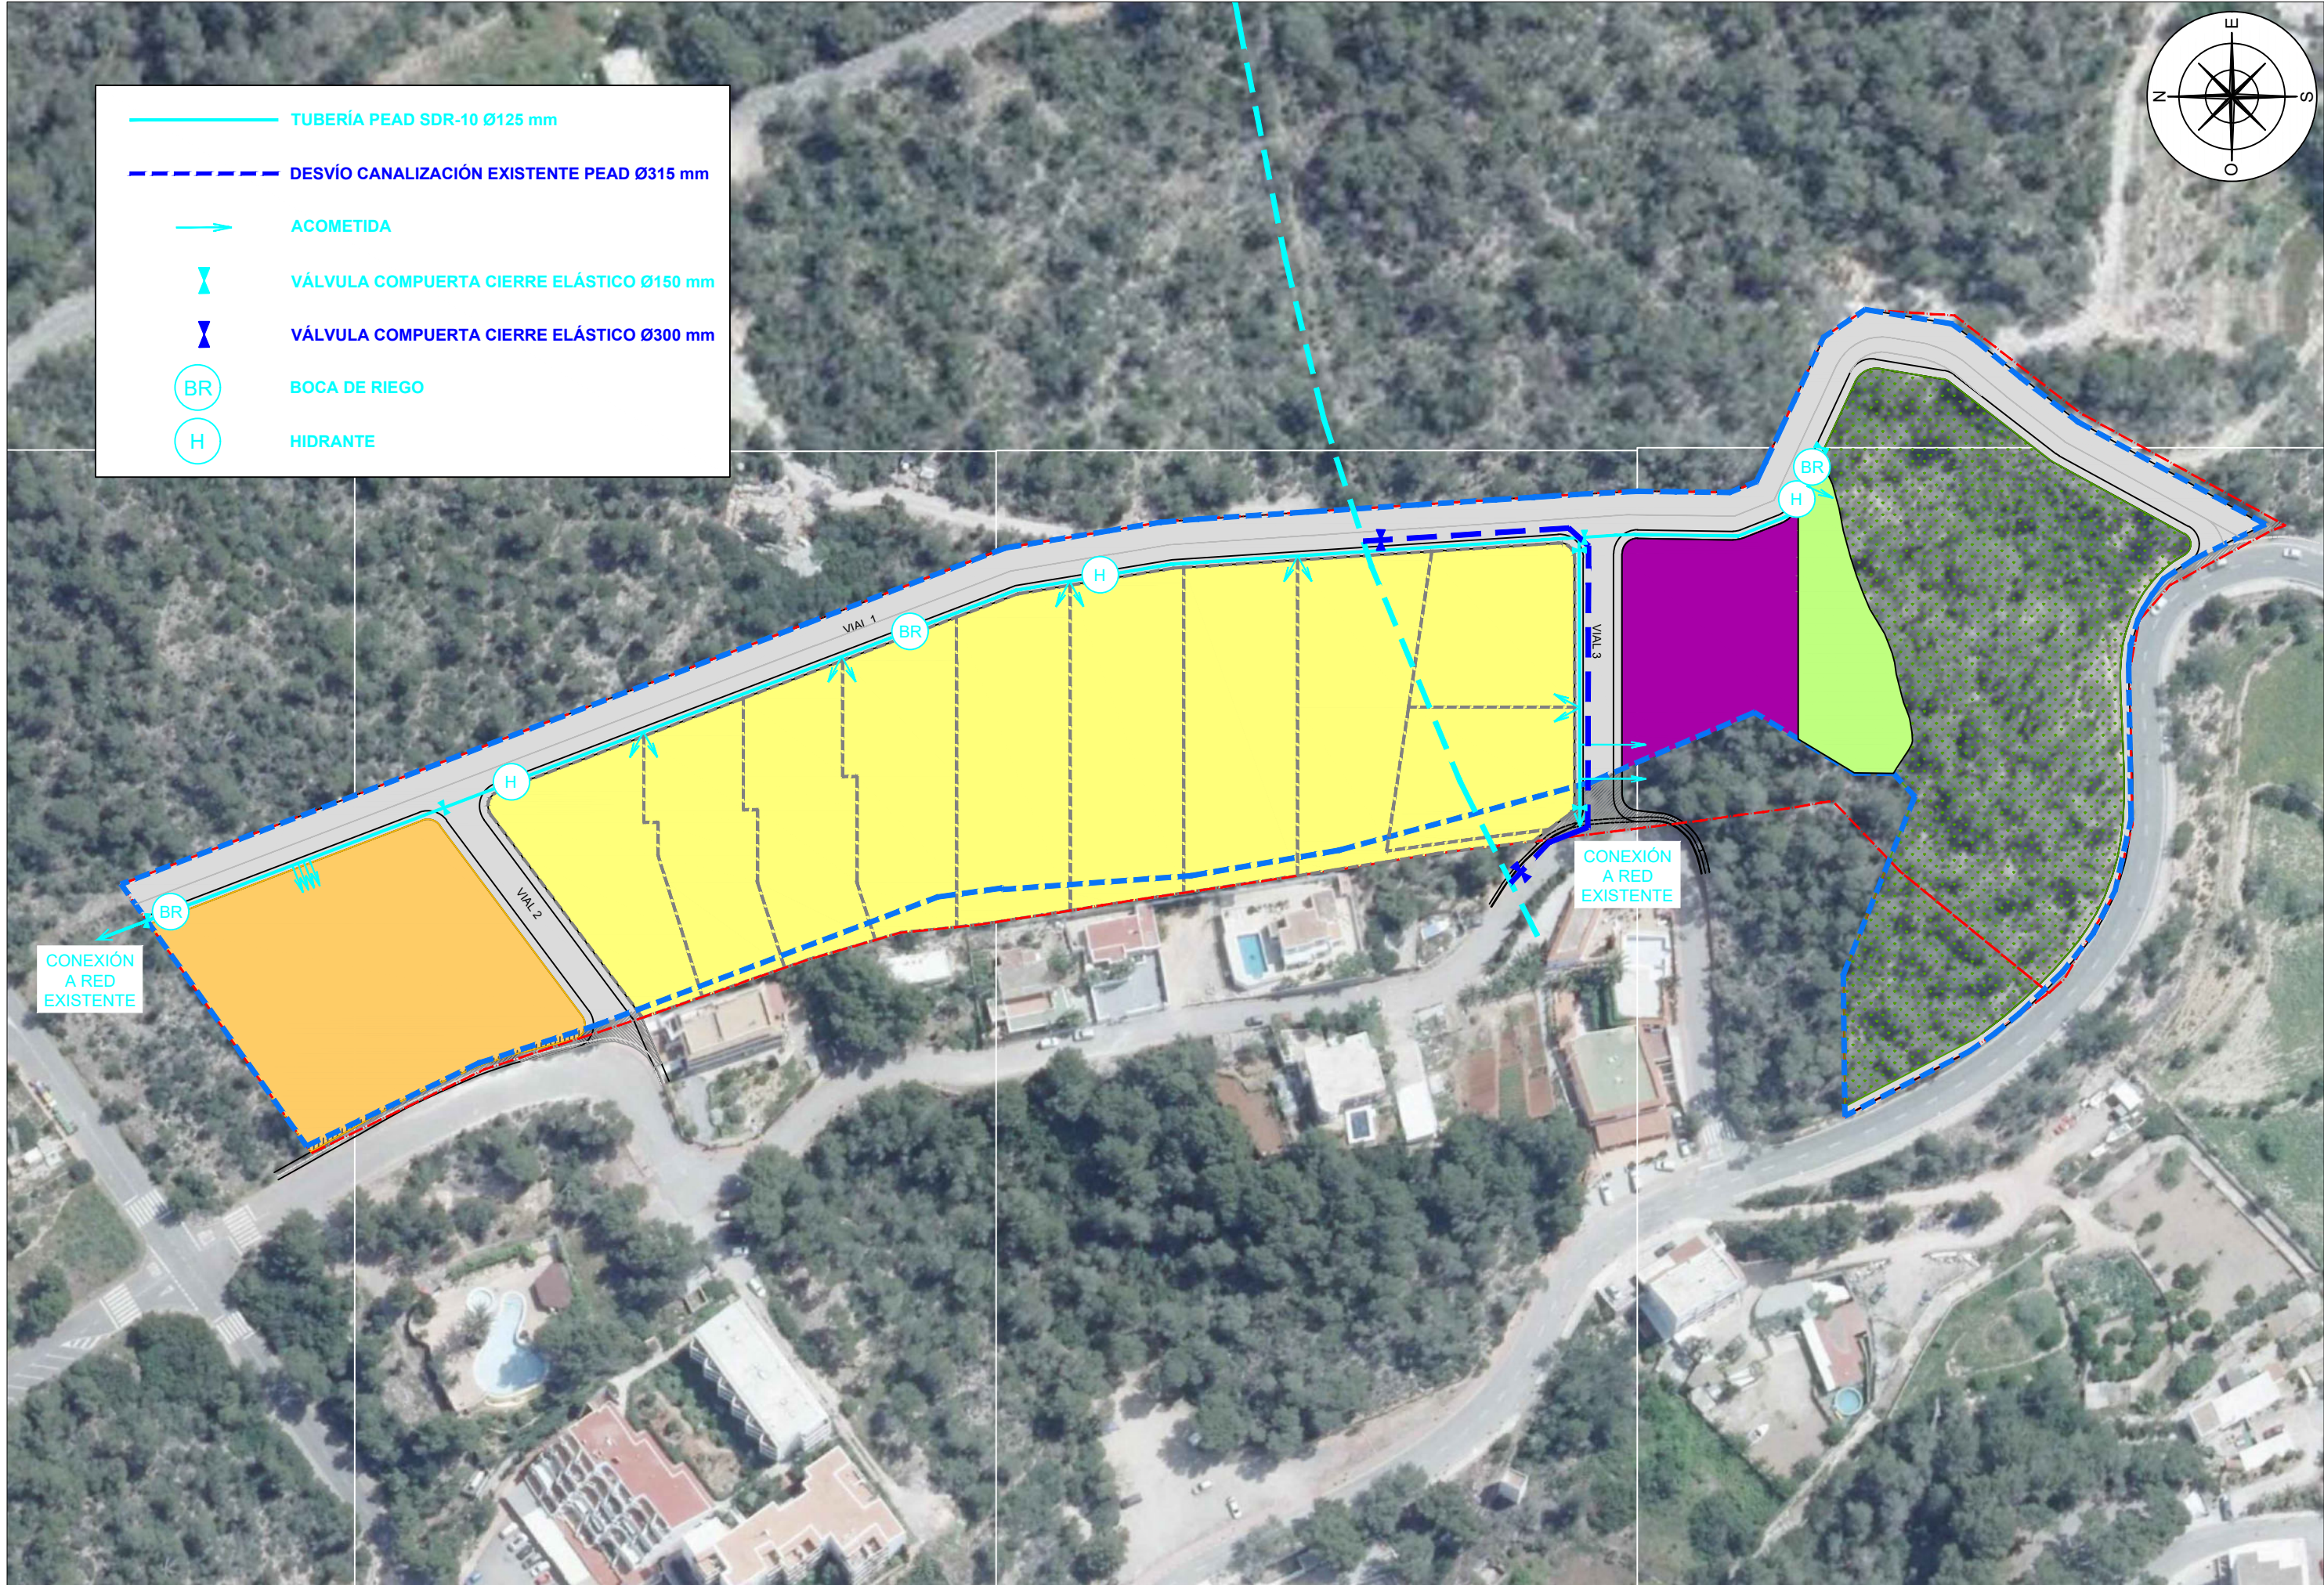


DETALLE ACOMETIDA DE AGUA POTABLE

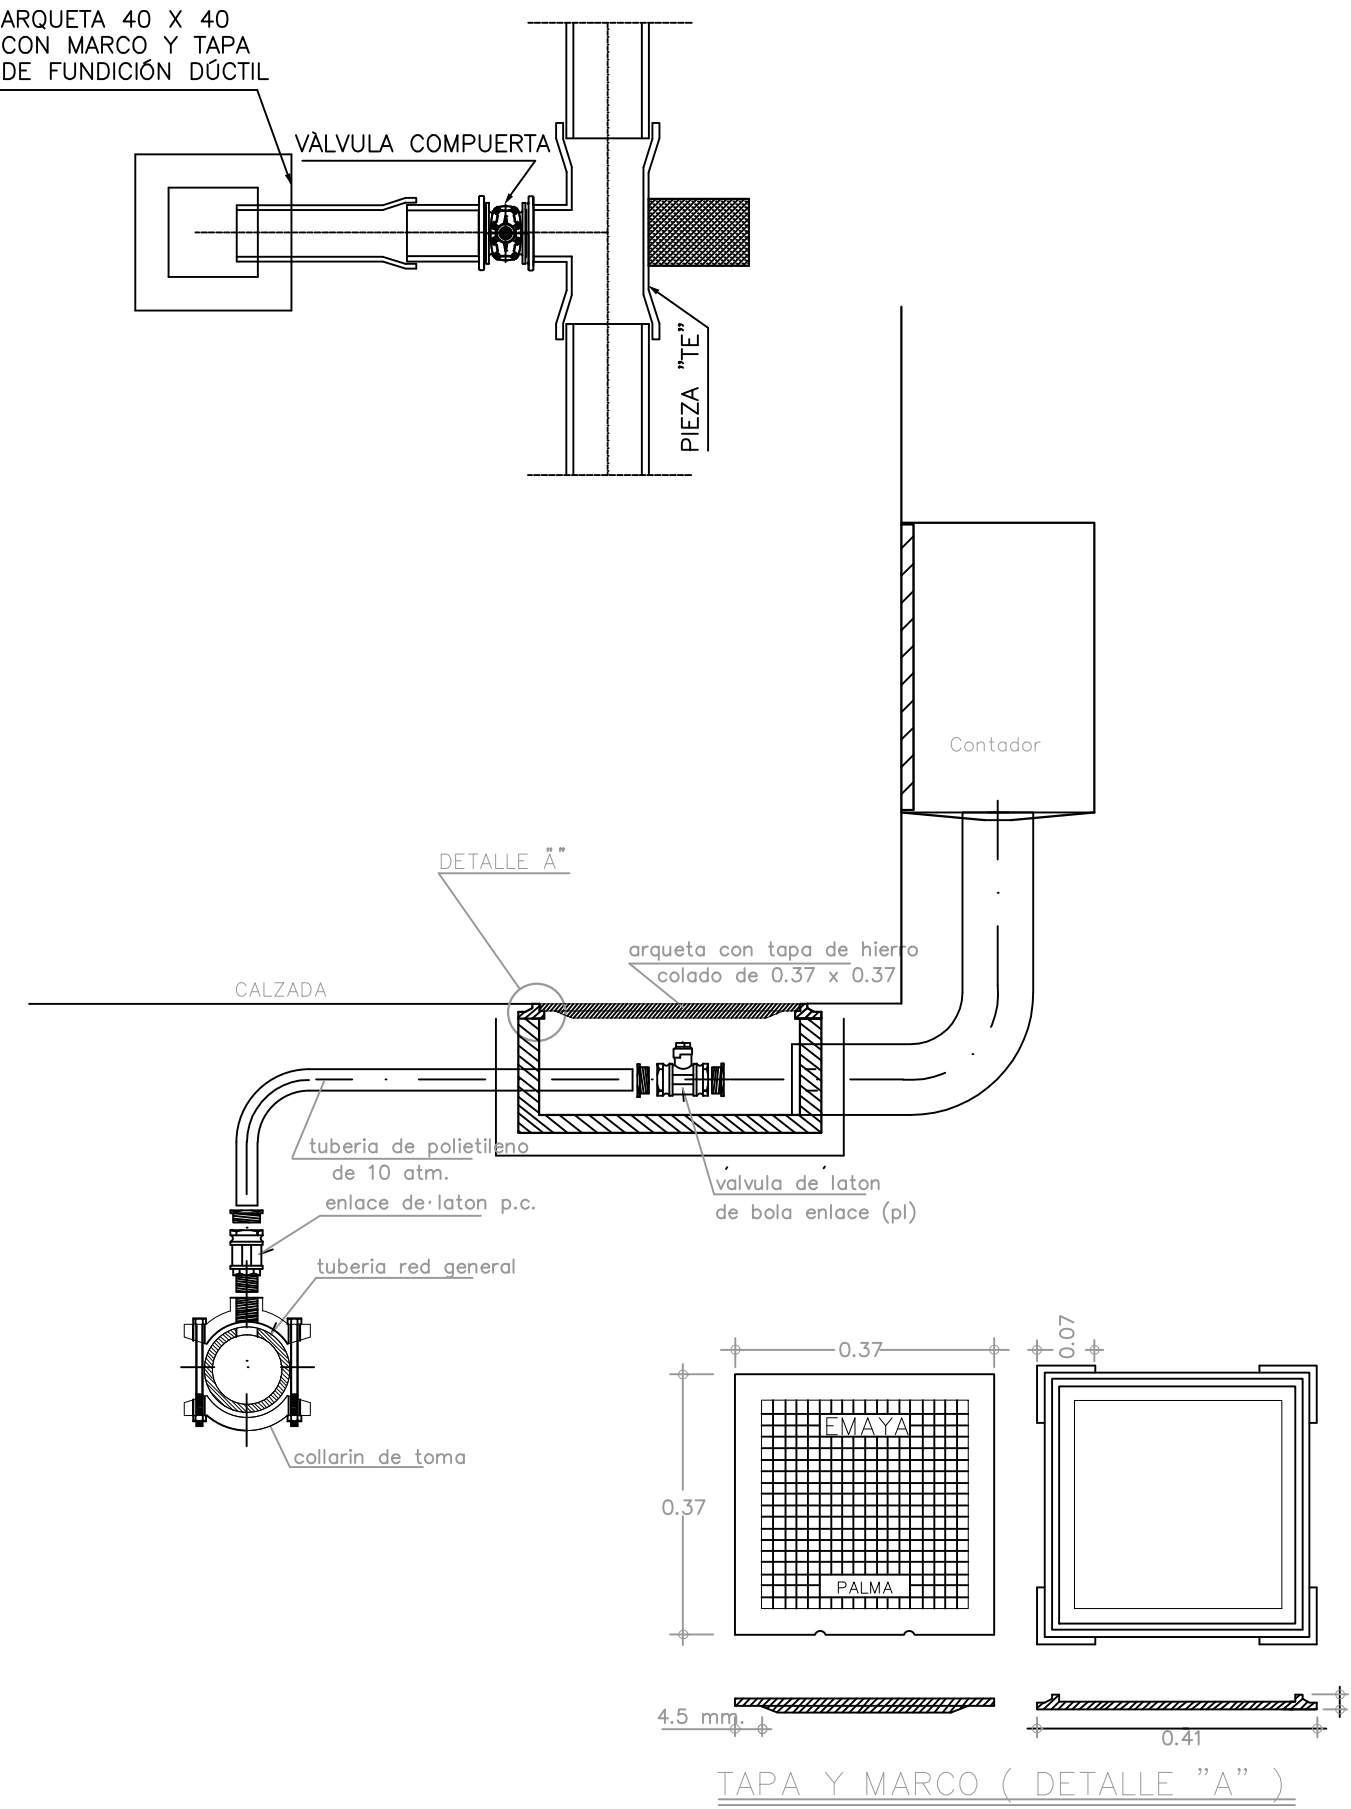

DETALLE BOCA DE RIEGO

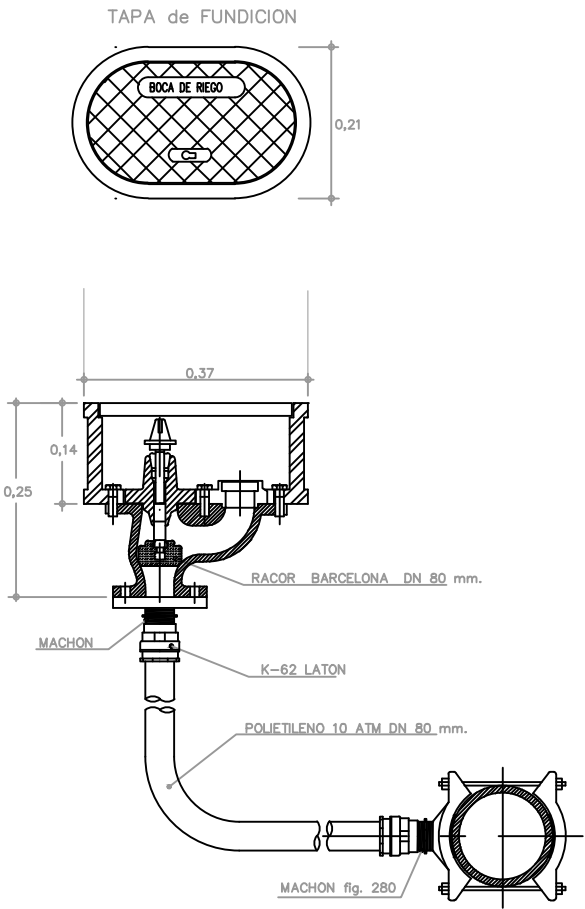

SECCIÓN TIPO RED AGUA POTABLE

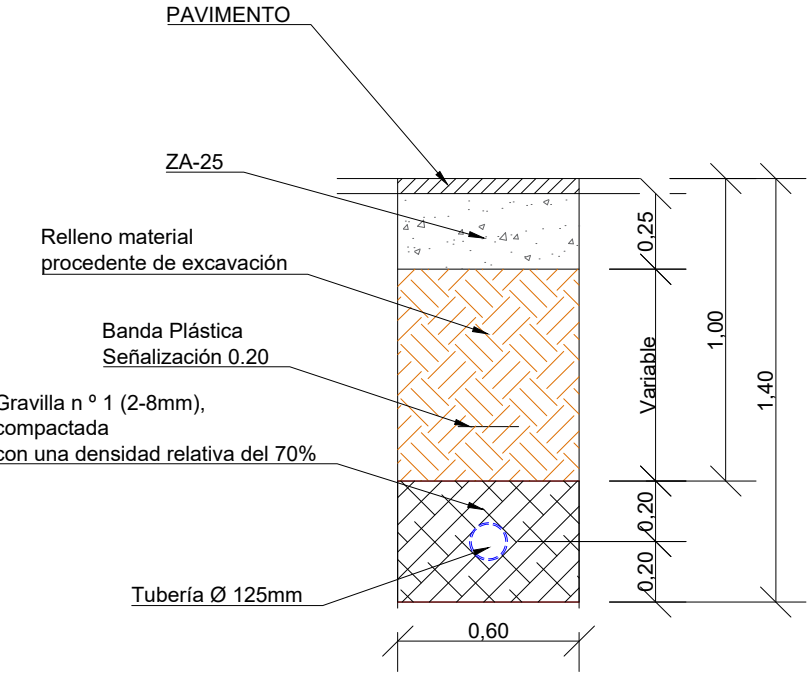

DETALLE HIDRANTE CONTRA INCENDIOS COLUMNA SECA MODELO TIFÓN

