

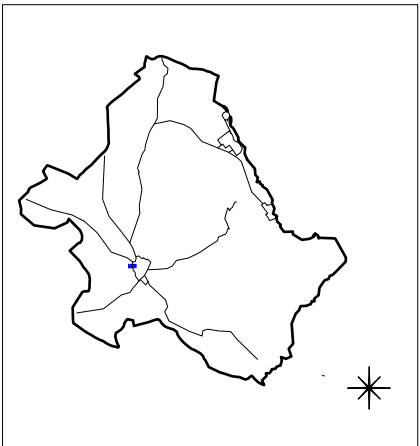


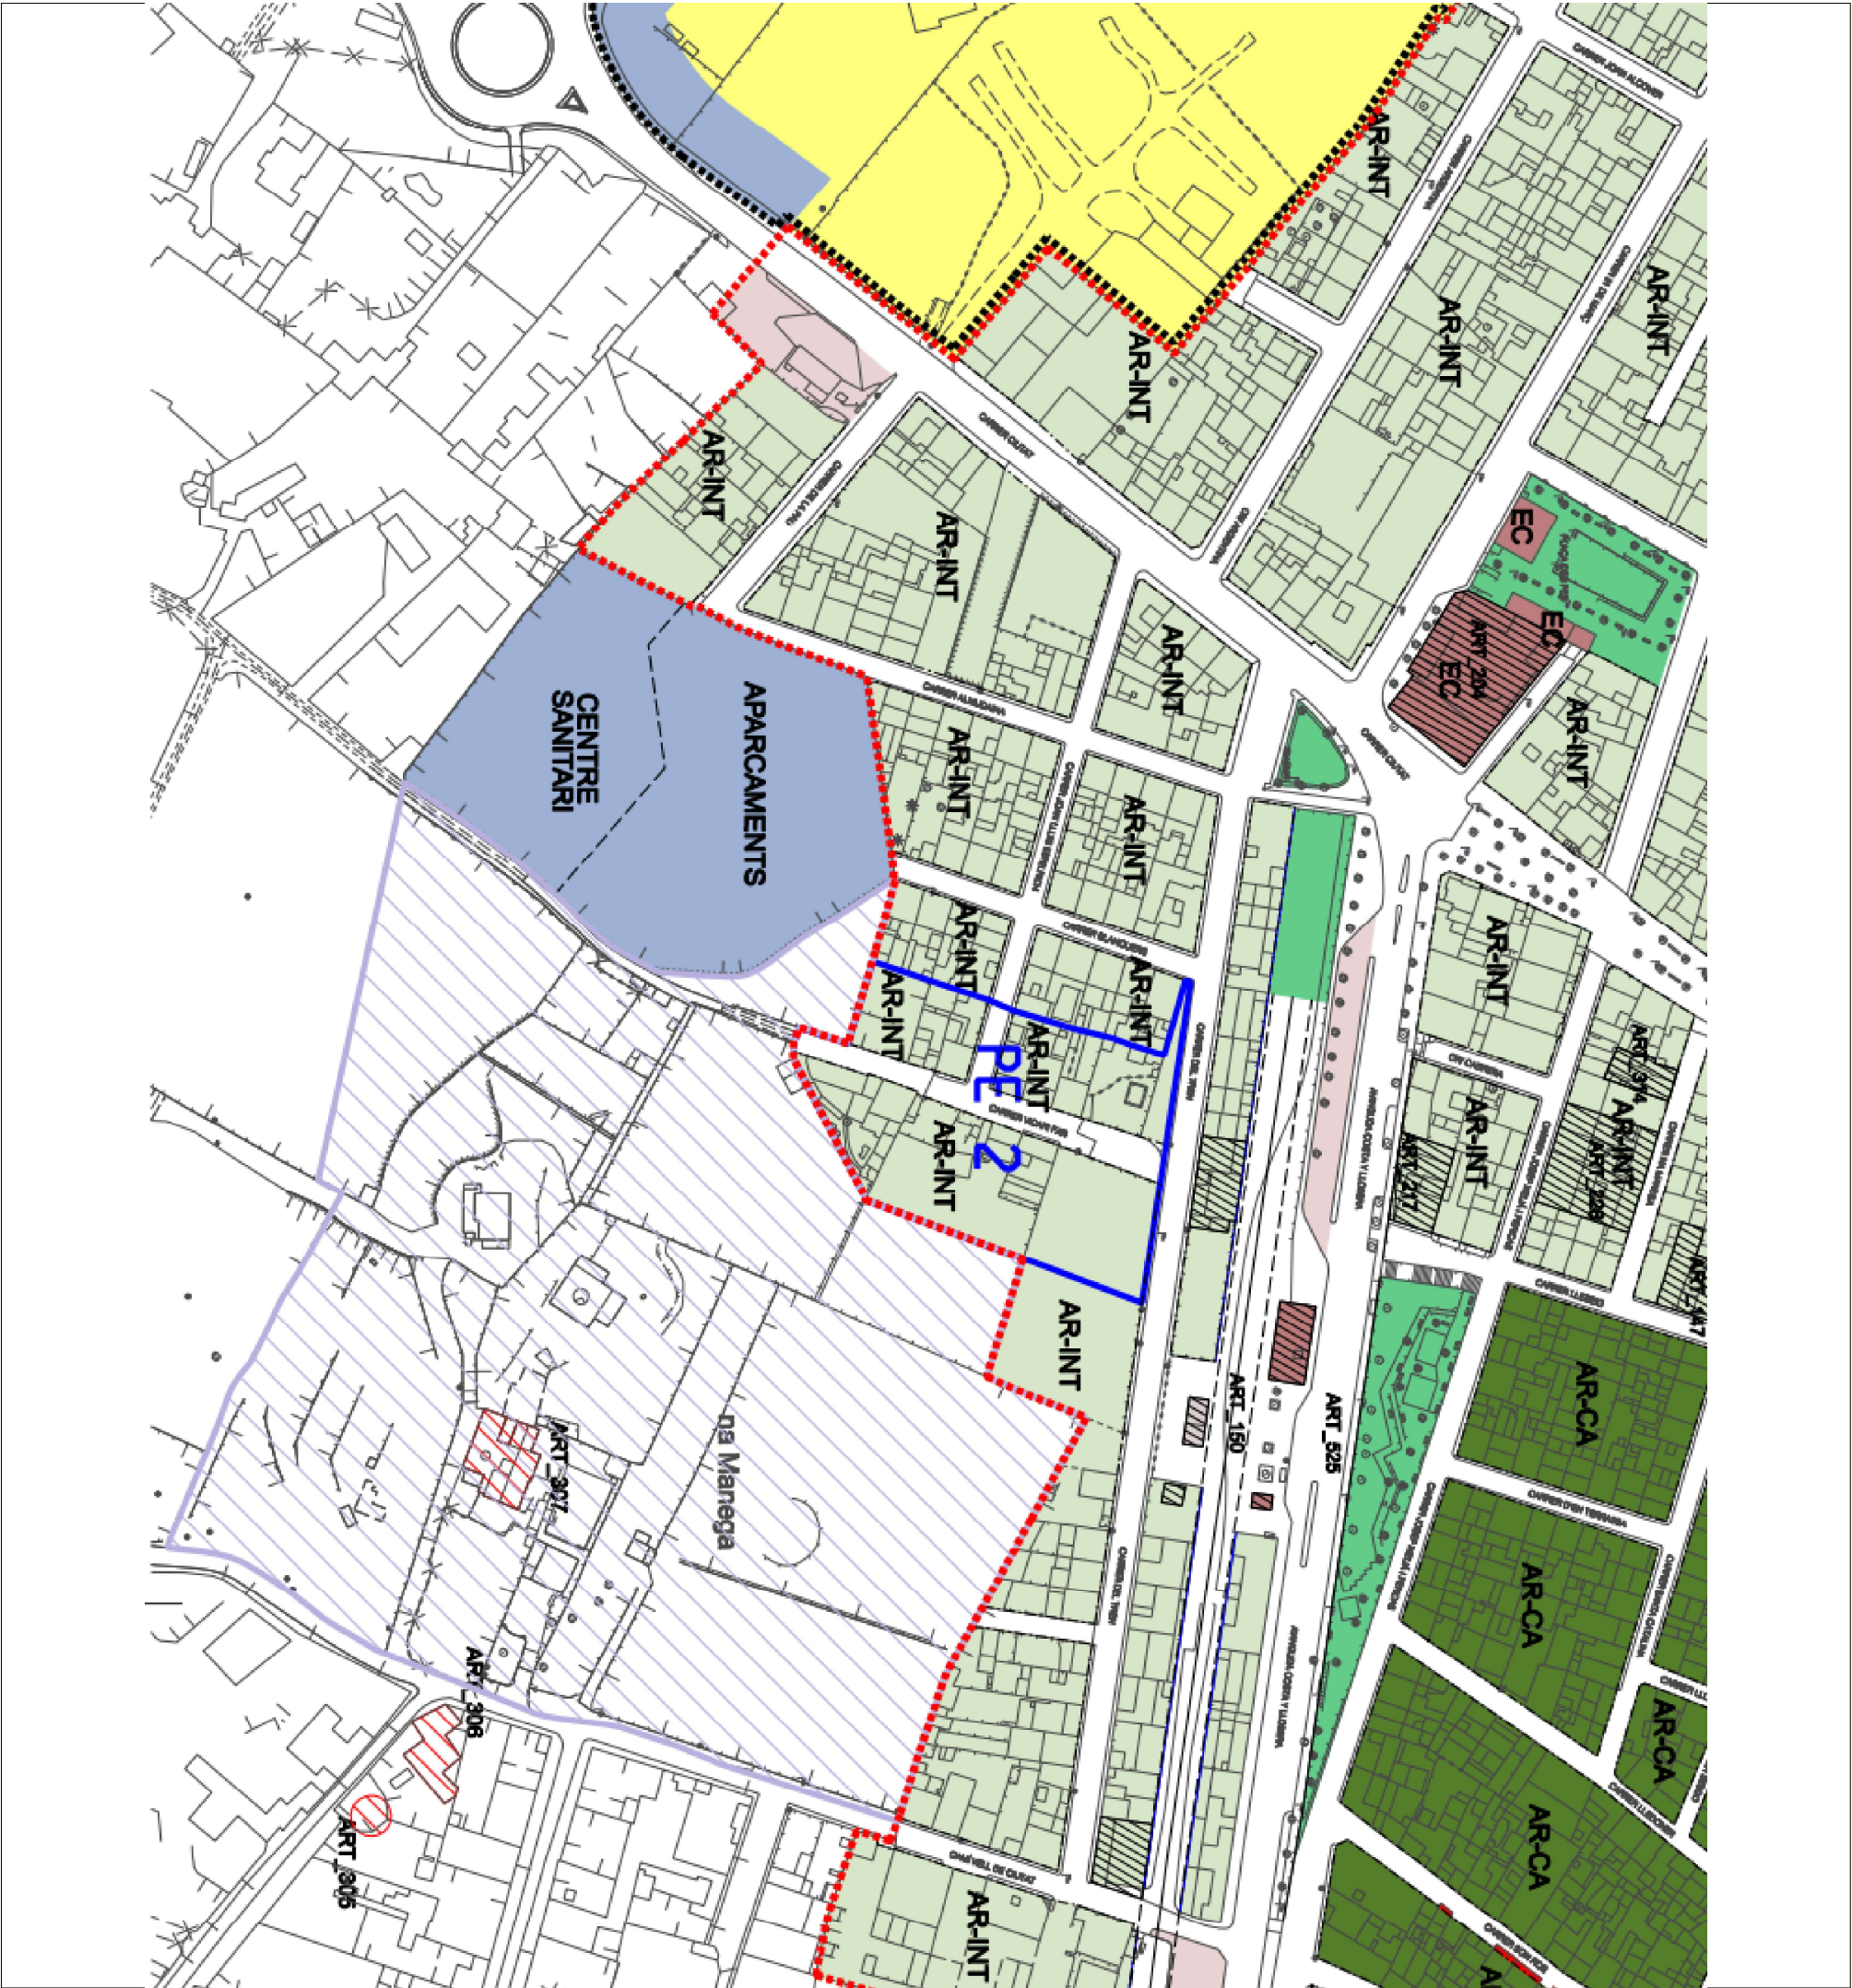

Plaol
Titol
2
PLA ESPECIAL PE 2
Vicari Far
PLANEJAMENT MUNICIPAL

Arquitecta redactora
MARIA LLODRÀ ADROVER
ARQUITECTA MUNICIPAL

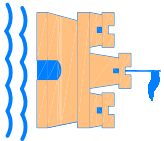

AJUNTAMENT D'ADROVER
OCTUBRE 2024
37335178Z



Adreça de validació:
<https://csv.caib.es/hash/7ac68ef9a71c5de34505295c0a0df1e7a8f99cf399c704c718e7d863d1473b6a>
CSV: 7ac68ef9a71c5de34505295c0a0df1e7a8f99cf399c704c718e7d863d1473b6a



GOVERN
ILLES
BALEARIS

DOCUMENT ELECTRÒNIC

CODI SEGUR DE VERIFICACIÓ

7ac68ef9a71c5de34505295c0a0df1e7a8f99cf399c704c718e7d863d1473b6a

ADREÇA DE VALIDACIÓ DEL DOCUMENT

<https://csv.caib.es/hash/7ac68ef9a71c5de34505295c0a0df1e7a8f99cf399c704c718e7d863d1473b6a>

INFORMACIÓ DELS SIGNANTS

Signant

MARIA LLODRA ADROVER

ARQUITECTA

OrganizationUnit=CERTIFICADO ELECTRONICO DE EMPLEADO PUBLICO OrganizationUnit=URBANISMO
AYUNTAMIENTO DE ARTA

Data signatura: 17-nov-2022 10:48:07 AM GMT+0100

"Data signatura" és la data que tenia l'ordinador del signant en el moment de la signatura

Firma amb segell de temps: 23-nov-2022 09:46:35 AM GMT+0100

METADADES ENI DEL DOCUMENT

Identificador: ES_A04003003_2022_p3jjspj8al5cedjjkcf2a9m9u0p75o

Nom del document: Planol_2__Planejament.pdf

Versió NTI: <http://administracionelectronica.gob.es/ENI/XSD/v1.0/documento-e>

Tipus de document: Altres

Estat elaboració: Original

Òrgan: A04003003

Data captura: 23-nov-2022 09:55:53 AM GMT+0100

Origen: Administració

Tipus de signatura: Pades

Pàgines: 2



Adreça de validació:

<https://csv.caib.es/hash/7ac68ef9a71c5de34505295c0a0df1e7a8f99cf399c704c718e7d863d1473b6a>

CSV: 7ac68ef9a71c5de34505295c0a0df1e7a8f99cf399c704c718e7d863d1473b6a