



CUADRO DE SUP. ÚTILES INTERIORES PLANTA BAJA		EDIFICACIÓN A	
ESTANCIA	S.I. (m²)	S.V. (m²)	S. (m²)
<b>ZONAS COMUNES</b>			
A.01. Sala diáfana	29.75	23.50	58.80
<b>TOTAL SUP. ÚTIL ZONAS COMUNES EDIFICACIÓN A</b>			<b>58.80</b>
<b>SUP. EXTERIOR EDIFICACIÓN A</b>			
A.02. Terraza exterior gravas	--	--	137.04
A.03. Pérgola	--	--	75.00
<b>TOTAL SUP. EXTERIOR EDIFICACIÓN A</b>			<b>212.04</b>
<b>TOTAL SUP. ÚTIL EDIFICACIÓN A</b>			<b>270.84</b>

CUADRO DE SUPERFICIES CONSTRUIDAS PLANTA BAJA		EDIFICACIÓN A	
Sup. cerrada (sala diáfana)	76.89	100%	76.89 m²
Superficie abierta (A.02 terraza exterior)	137.04	0%	0.00 m²
Superficie abierta (A.03 pérgola)	75.00	0%	0.00 m²
<b>TOTAL SUP. CONSTRUIDA PLANTA BAJA</b>			<b>76.89 m²</b>

SUP. OCUPACIÓN EDIFICACIÓN A	
	86.04 m²

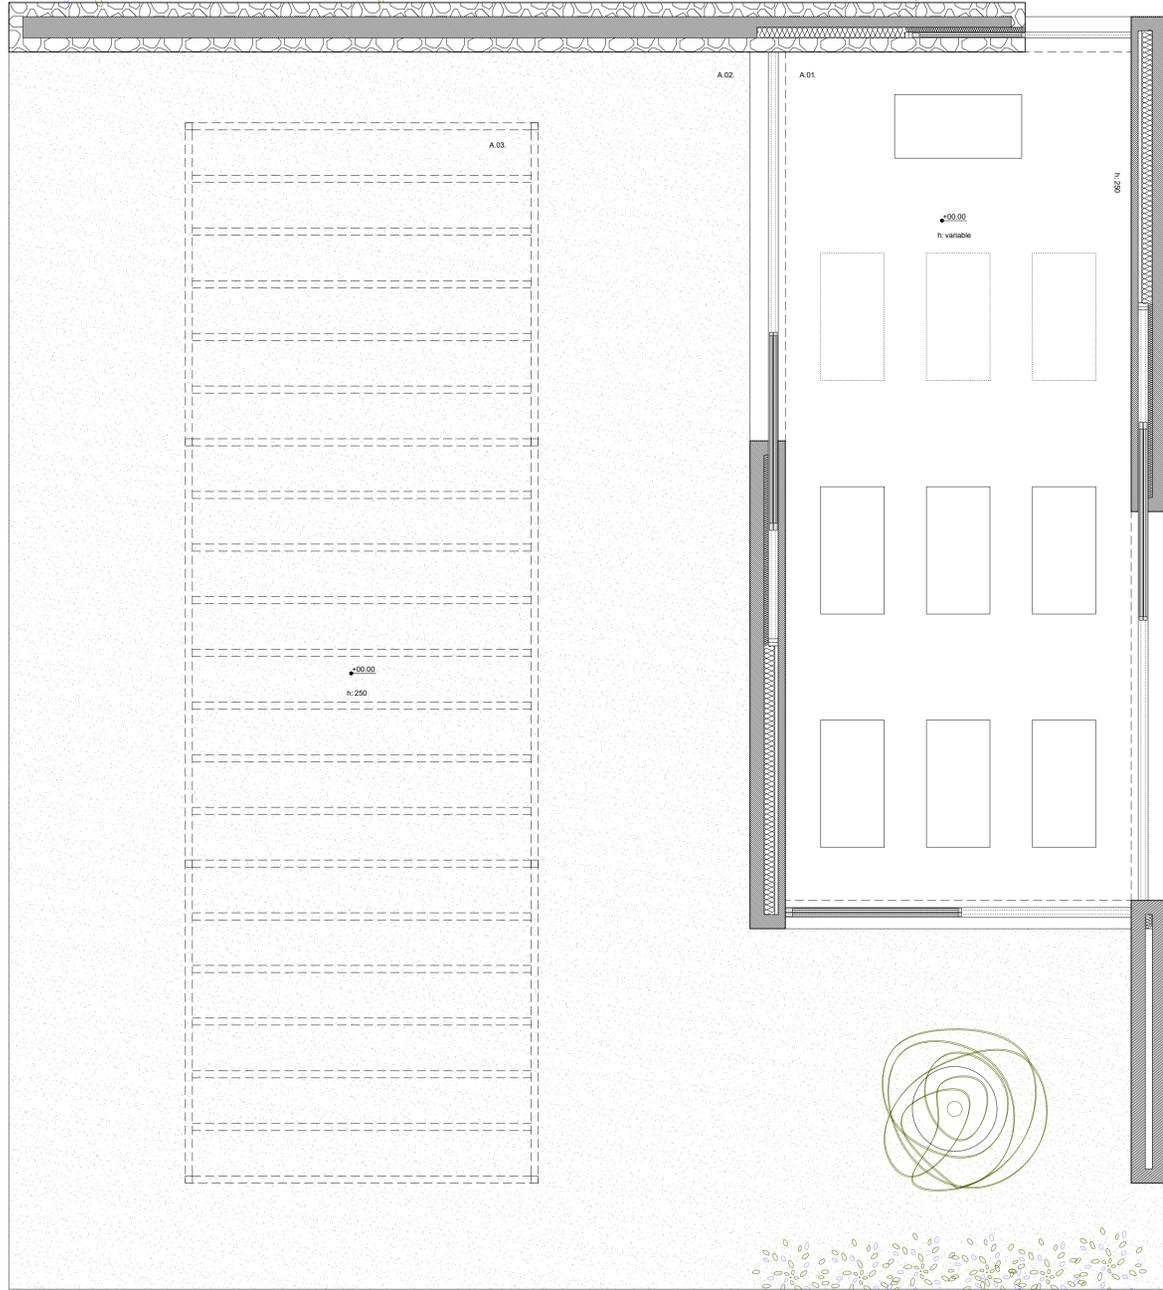

DISTRIBUCIÓN Y SUPERFICIES

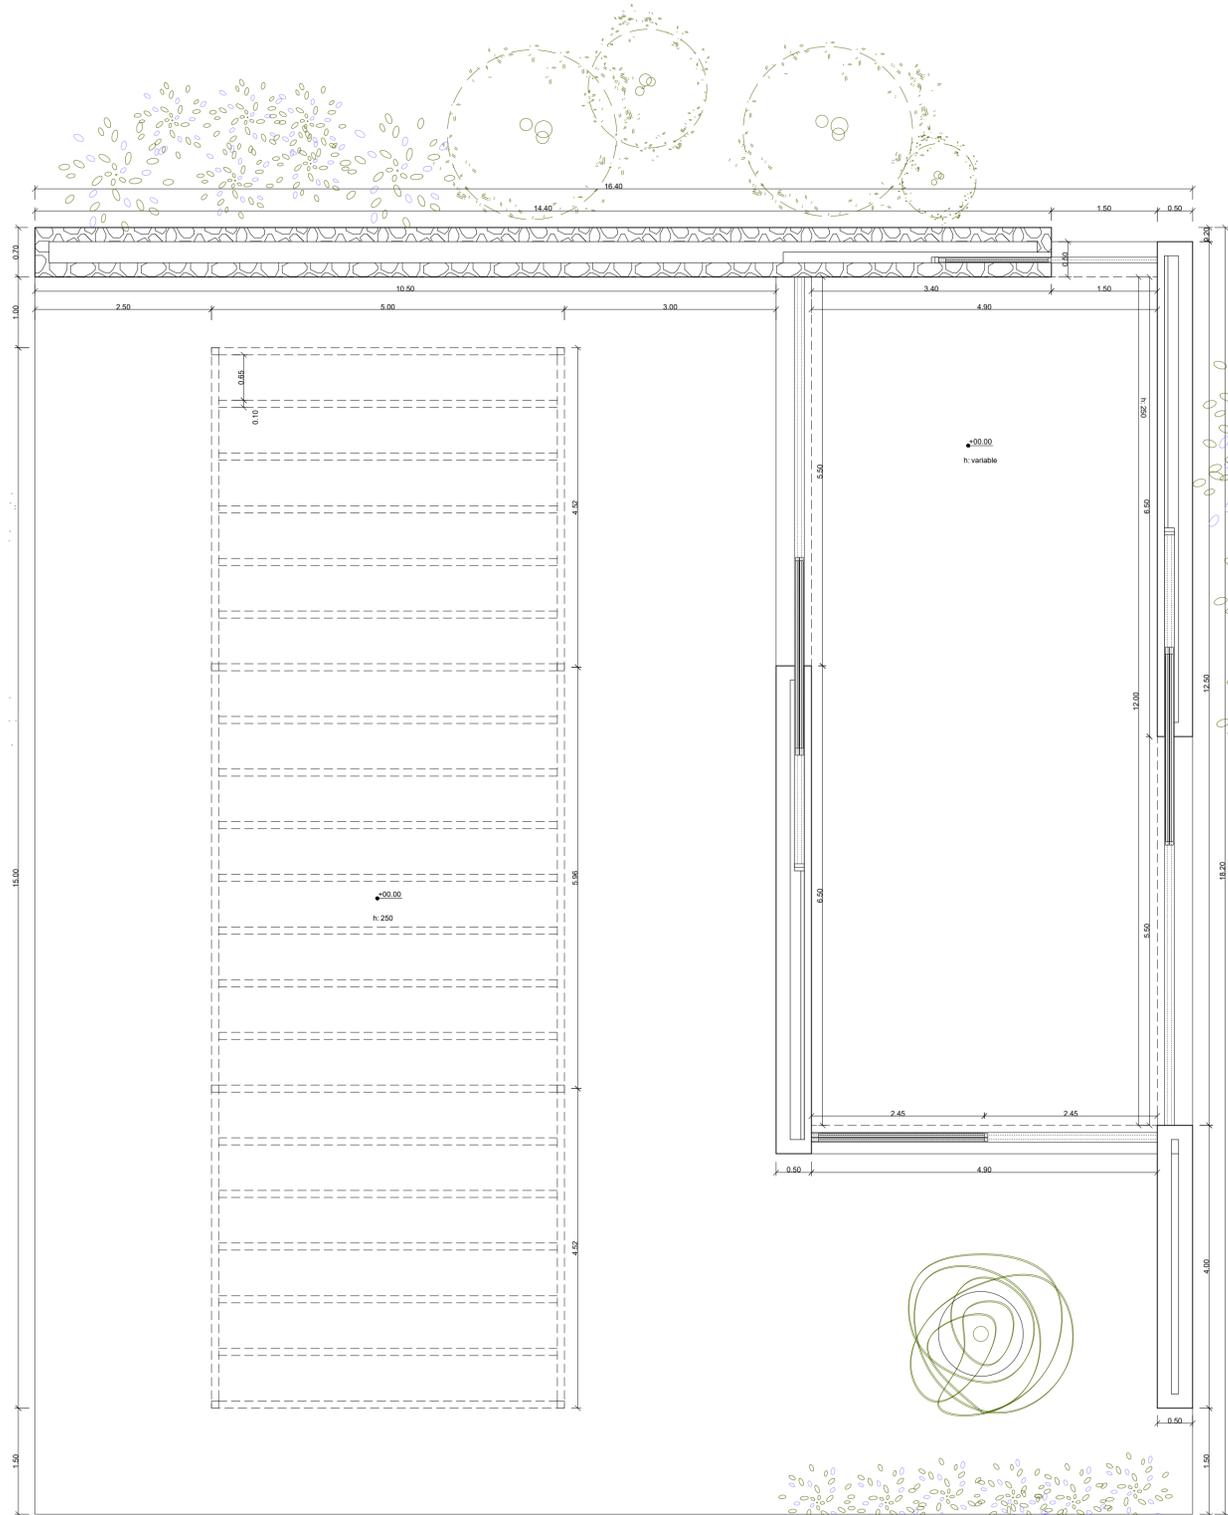

COTAS

Notas Revision:		
Rev.:	Fecha:	Descripción:


Esteva i Esteva Arquitectura S.L.P.  
(Autor y Representante: Tomeu Esteva Castellà)  
 Can Granada 4 | 07012 Palma | Spain | T.+34 971 227366 | estudi@esteva.eu


PROYECTO BÁSICO DE AMPLIACIÓN  
 DE AGROTURISMO EXISTENTE  
 Y RESTITUCIÓN DE LA REALIDAD  
 FÍSICA ALTERADA DE EDIF. ANEXAS  
 Emplazamiento: Polígono 3, parcela 307  
 T.M. SANT LLORENÇ DES CARDASSAR  
 Promotor: E.S. GENERAL RIERA S.L.

EDIFICACIÓN A - SALA DE YOGA  
 PLANTA BAJA. DISTRIBUCIÓN,  
 SUPERFICIES Y COTAS


Escala(s): A1: 1/50 A3: 1/100 Expto.:	Fecha: Octubre 2021	Revisión: -
004/21	Código: GRL01	Archivo: _00421-03_A-YOGA.dwg

TODAS LAS DIMENSIONES Y NIVELES INDICADOS SE VERIFICARÁN EN OBRA Y CUALQUIER DISCREPANCIA O AMBIGÜEDAD QUE SE DETECTE SE COMUNICARÁ INMEDIATAMENTE AL ARQUITECTO, ANTES DE PROSEGUIR CON LA CONSTRUCCIÓN. SE COMPROBARÁ LA CONCORDANCIA DE LOS PLANOS DE ARQUITECTURA CON LOS DE ESTRUCTURA E INSTALACIONES, PREVIAMENTE A SU EJECUCIÓN.


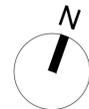


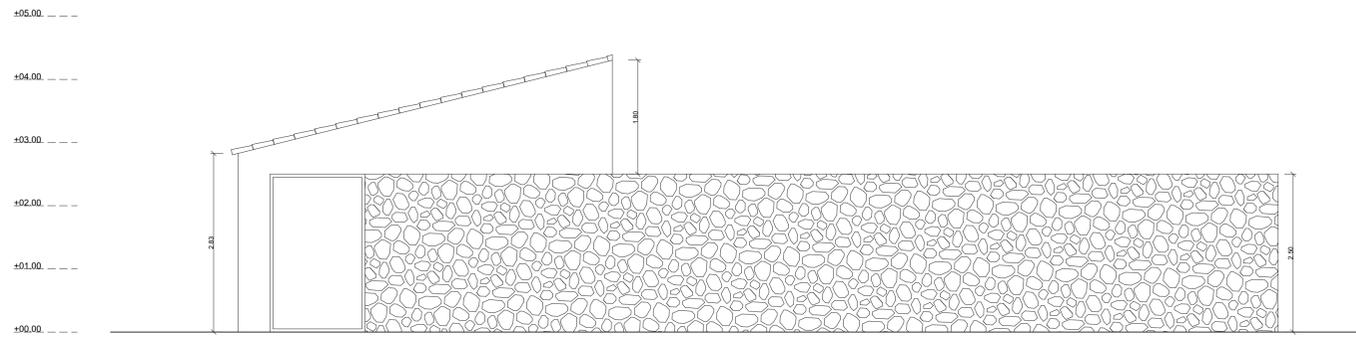


ALZADO 1

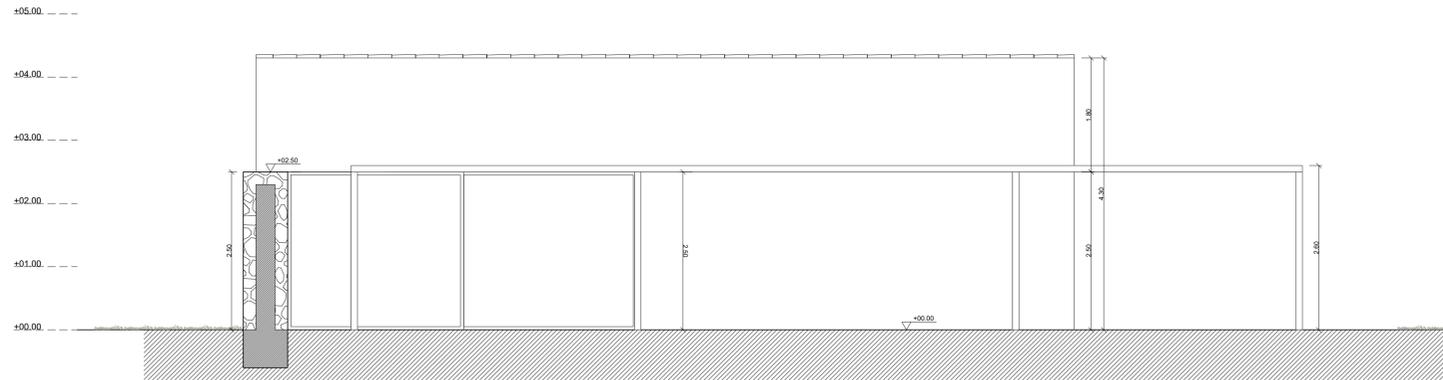


ALZADO 2

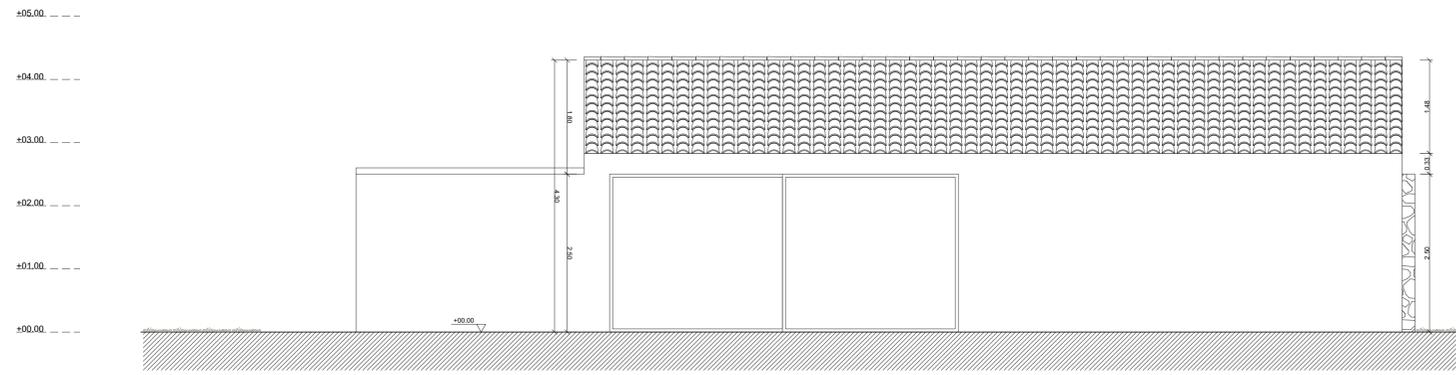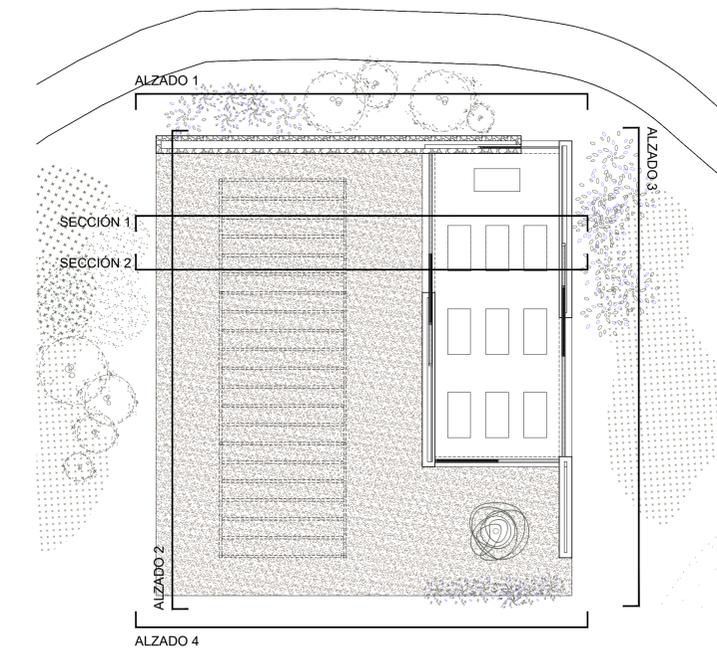


ALZADO 3

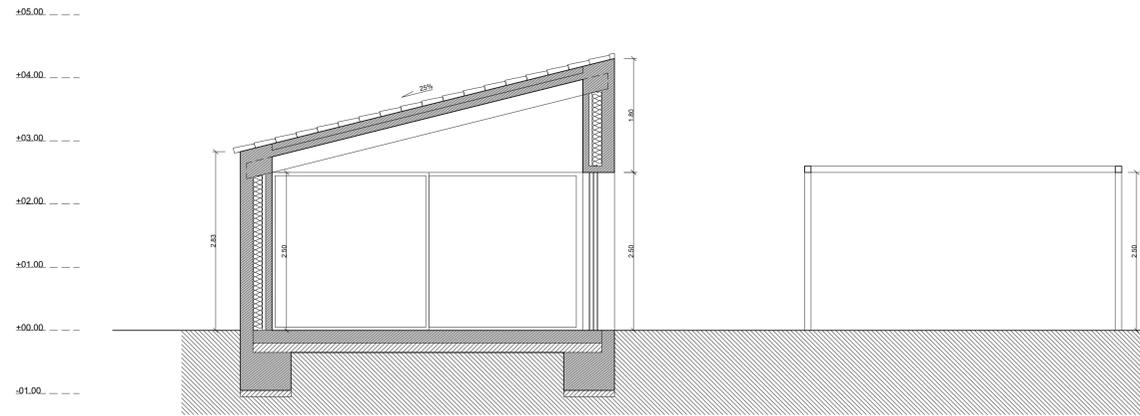

SECCIÓN 1

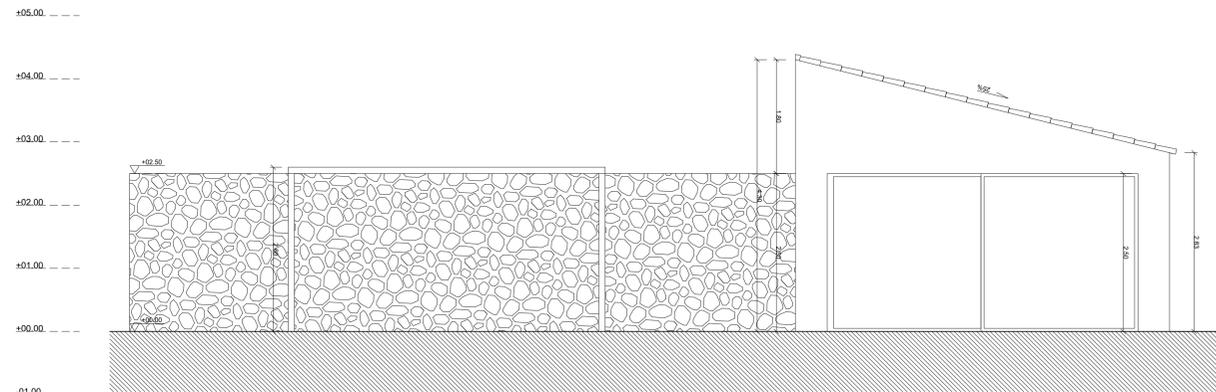

ALZADO 4

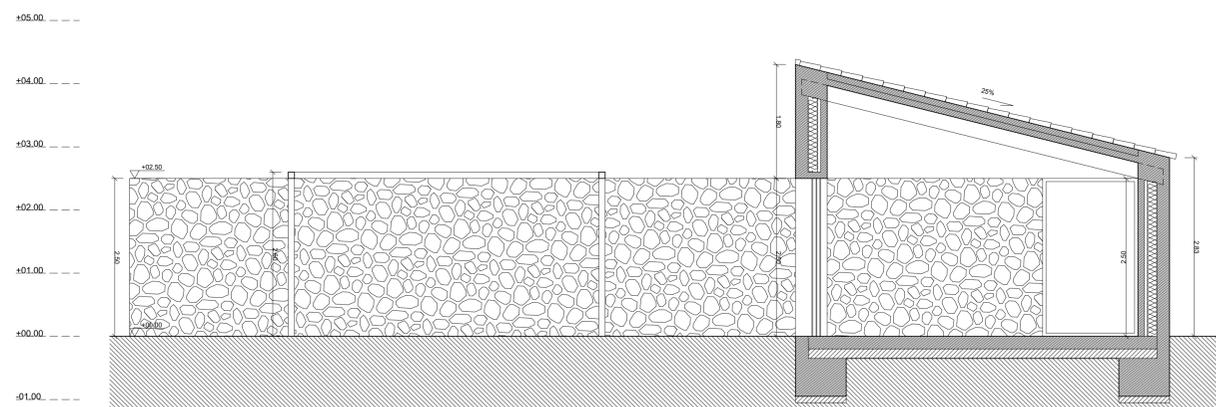

SECCIÓN 2

Notas Revisión:		
Rev.:	Fecha:	Descripción:

**Esteva i Esteva Arquitectura S.L.P.**  
Arquitectos Registrados - Tarragona - España  
Can Granada 4 | 07012 Palma | Spain | T +34 971 227366 | estevi@esteva.eu

---

**PROYECTO BÁSICO DE AMPLIACIÓN DE AGROTURISMO EXISTENTE Y RESTITUCIÓN DE LA REALIDAD FÍSICA ALTERADA DE EDIF. ANEXAS**  
 Emplazamiento: Polígono 3, parcela 307  
 T.M. SANT LLORENÇ DES CARDASSAR  
 Promotor: E. S. GENERAL RIERA S.L.

---

**EDIFICACIÓN A - SALA DE YOGA**  
**ALZADOS Y SECCIONES**

---


Escala(s): A1: 1/50 A3: 1/100 Esqle.:	Fecha: Octubre 2021	Revisión: -
004/21	Código: <b>GRL02</b>	Archivo: _00421-03_A-YOGA.dwg

TODAS LAS DIMENSIONES Y NIVELES INDICADOS SE VERIFICARÁN EN OBRA Y CUALQUIER DISCREPANCIA VIA AMBIGUIDAD QUE SE DETECTE SE CONSIDERARÁ INMEDIATAMENTE AL ARQUITECTO ANTES DE PROSEGUIR CON SU CONSTRUCCIÓN. SE CONFIRMARÁ LA COORDINANCIA DE LOS PLANOS DE ARQUITECTURA CON LOS DE ESTRUCTURA E INSTALACIONES, PREVIAMENTE A SU EJECUCIÓN.




CUADRO DE SUPERFICIES ÚTILES INTERIORES PLANTA BAJA		EDIFIC. B	
ESTANCIA	S.I. (m²)	S.V. (m²)	S. (m²)
ZONAS COMUNES			
B.01. Aparcamiento bicicletas	0.36	11.13	24.00
TOTAL SUP. ÚTIL ZONAS COMUNES EDIFICACIÓN B			24.00

CUADRO DE SUPERFICIES CONSTRUIDAS PLANTA BAJA		EDIFICACIÓN B	
Superficie cerrada aparcamiento	29.75	100%	29.75 m²
TOTAL SUP. CONSTRUIDA P. BAJA EDIFICACIÓN B			29.75 m²
SUP. OCUPACIÓN TOTAL EDIFICACIÓN B			29.75 m²

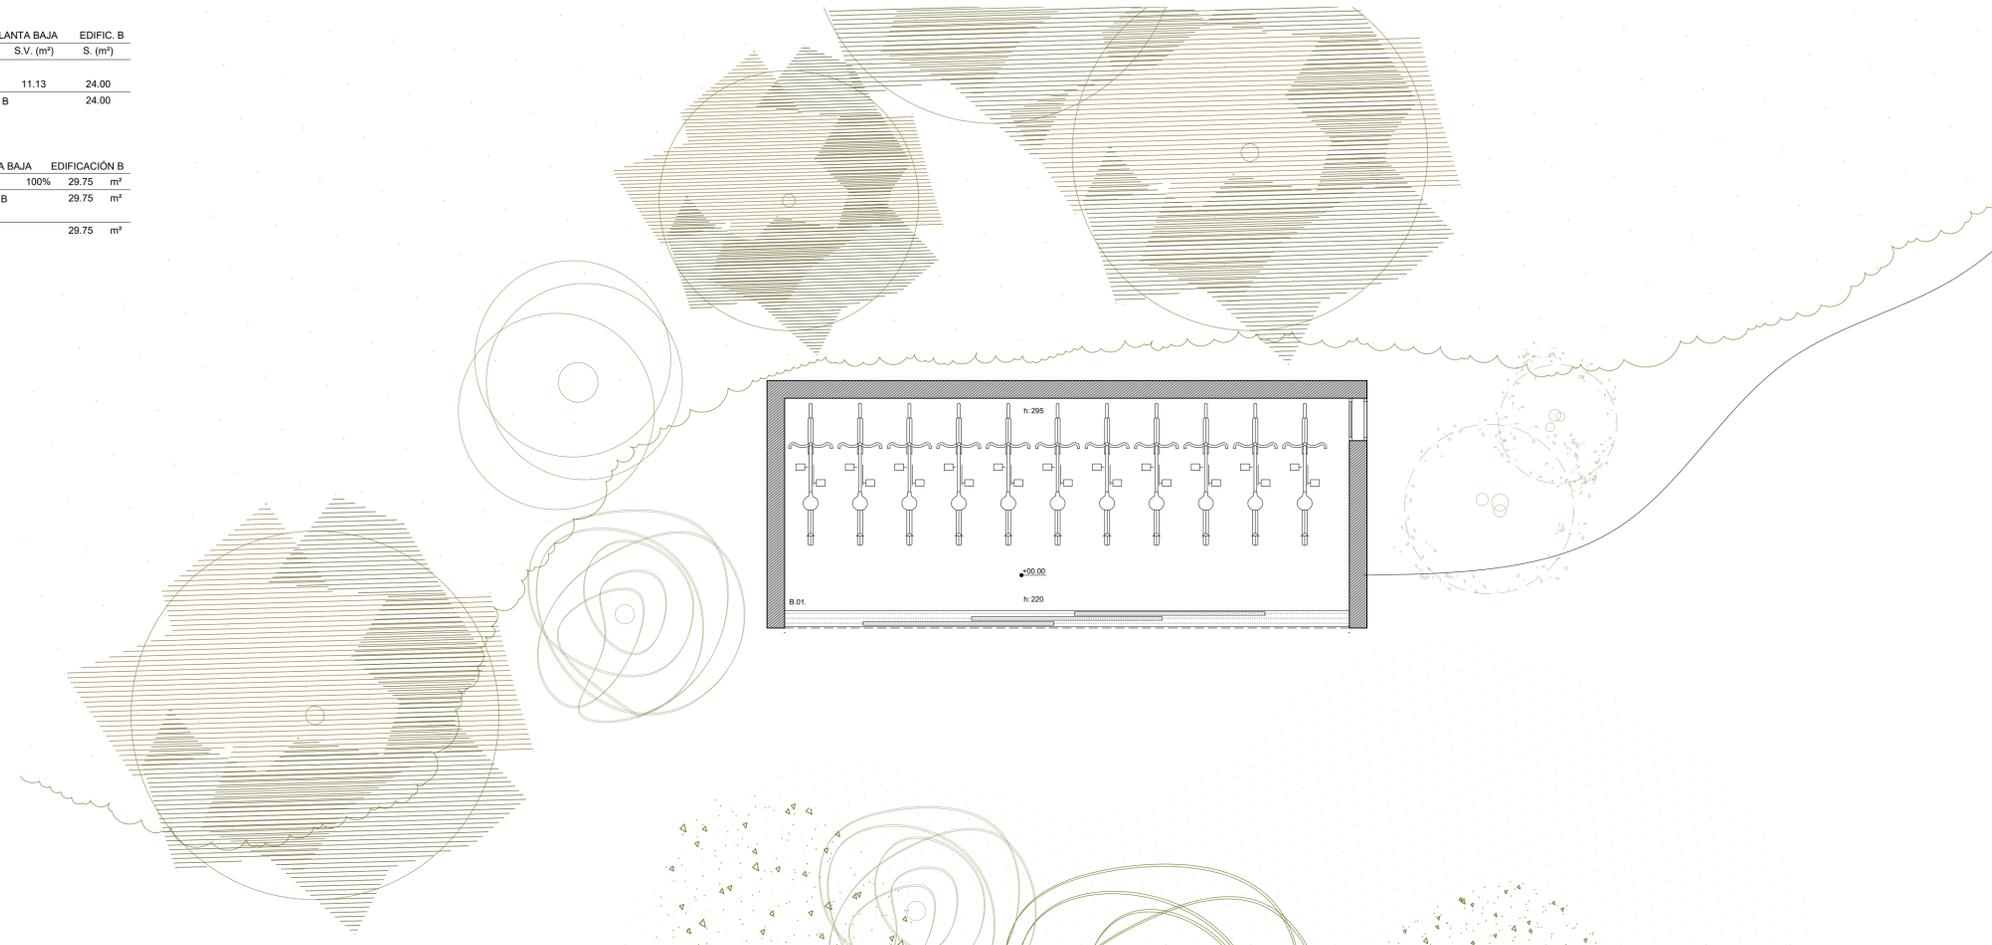

DISTRIBUCIÓN Y SUPERFICIES

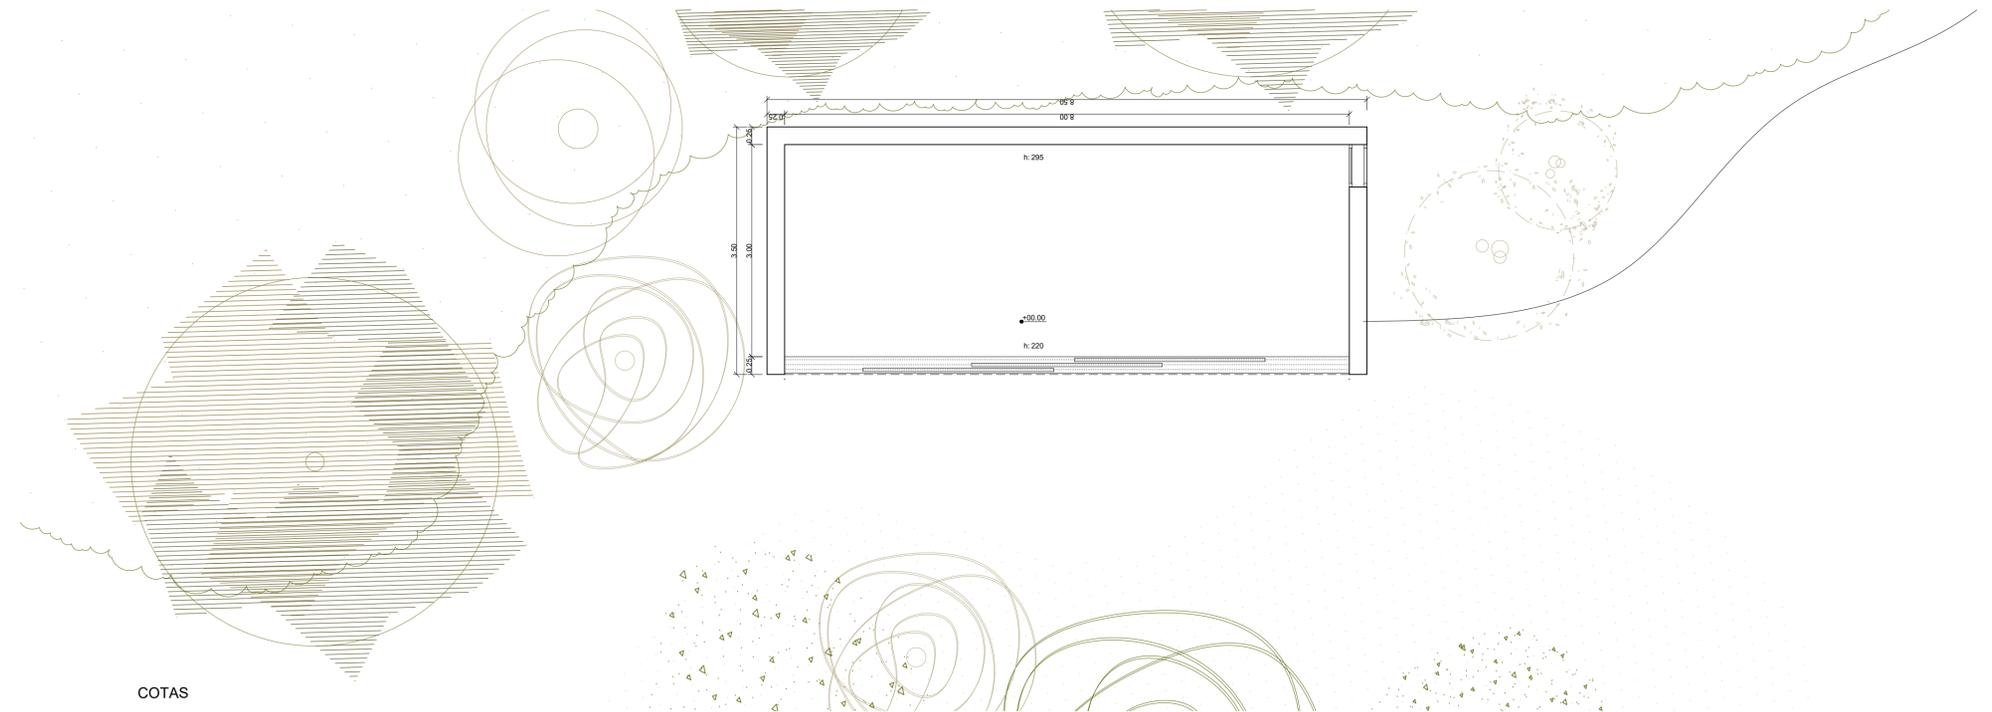

COTAS

Notas Revision:		
Rev.:	Fecha:	Descripción:

Esteva i Esteva Arquitectura S.L.P.  
(Autor y Representante: Tomeu Esteva Caballero)  
 Can Granada 4 | 07012 Palma | Spain | T.+34 971 227366 | estudi@esteva.eu

PROYECTO BÁSICO DE AMPLIACIÓN DE AGROTURISMO EXISTENTE Y RESTITUCIÓN DE LA REALIDAD FÍSICA ALTERADA DE EDIF. ANEXAS  
 Emplazamiento: Polígono 3, parcela 307 T.M. SANT LLORENÇ DES CARDASSAR  
 Promotor: E.S. GENERAL RIERA S.L.

EDIFICACIÓN B - APARCAMIENTO DE BICICLETAS. PLANTA BAJA DISTRIBUCIÓN, SUP. Y COTAS


Escala(s): A1: 1/50 A3: 1/100 Expto.:	Fecha: Octubre 2021	Revision: -
004/21	Código: GRL03	Archivo: _00421-03_B-BICIS.dwg

TODAS LAS DIMENSIONES Y NIVELES INDICADOS SE VERIFICARÁN EN OBRA Y CUALQUIER DISCREPANCIA O AMBIGÜEDAD QUE SE DETECTE SE COMUNICARÁ INMEDIATAMENTE AL ARQUITECTO, ANTES DE PROSEGUIR CON LA CONSTRUCCIÓN. SE COMPROBARÁ LA CONCORDANCIA DE LOS PLANOS DE ARQUITECTURA CON LOS DE ESTRUCTURA E INSTALACIONES, PREVIAMENTE A SU EJECUCIÓN.




Notas Revision:


Rev.: Fecha: Descripción:

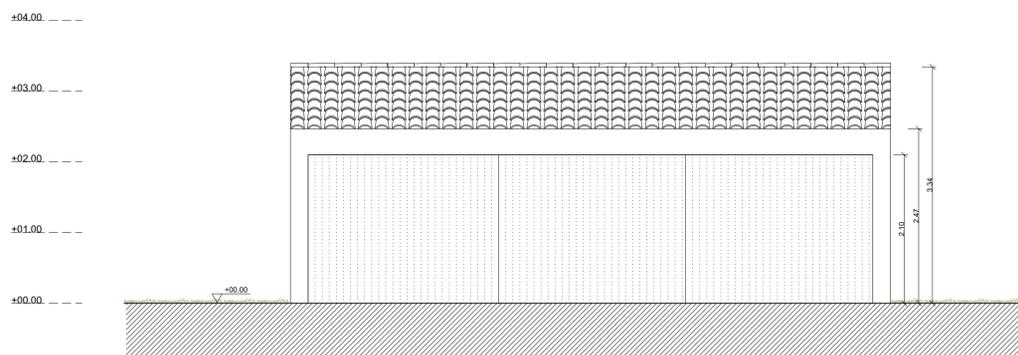


ALZADO 1

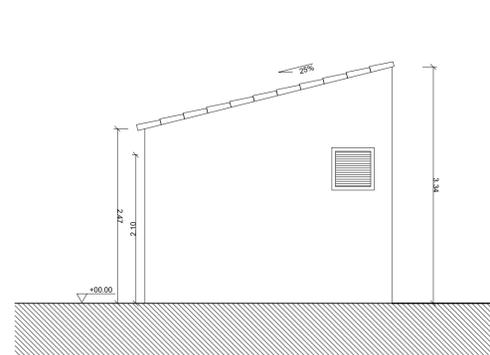



ALZADO 3

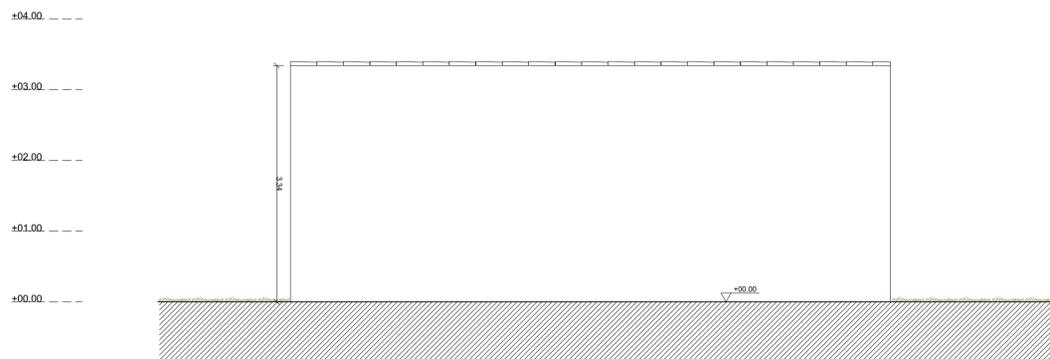

ALZADO 2

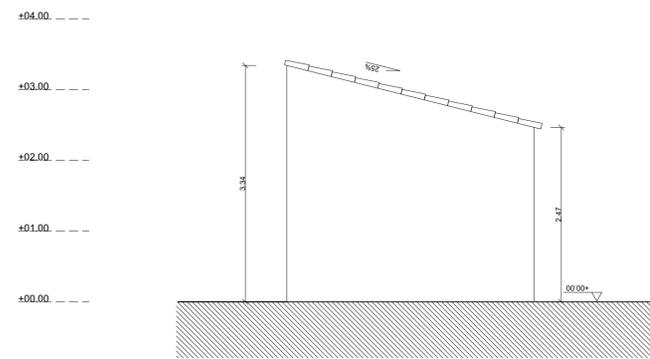

ALZADO 4

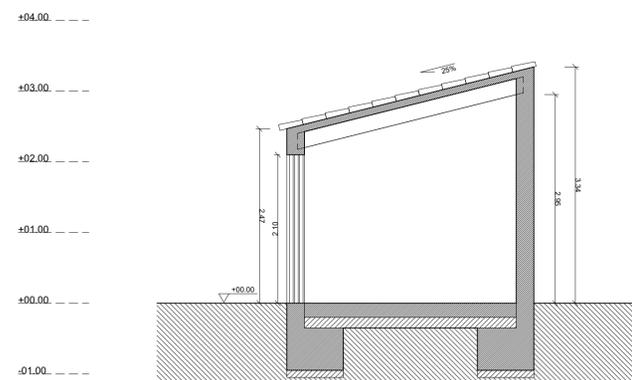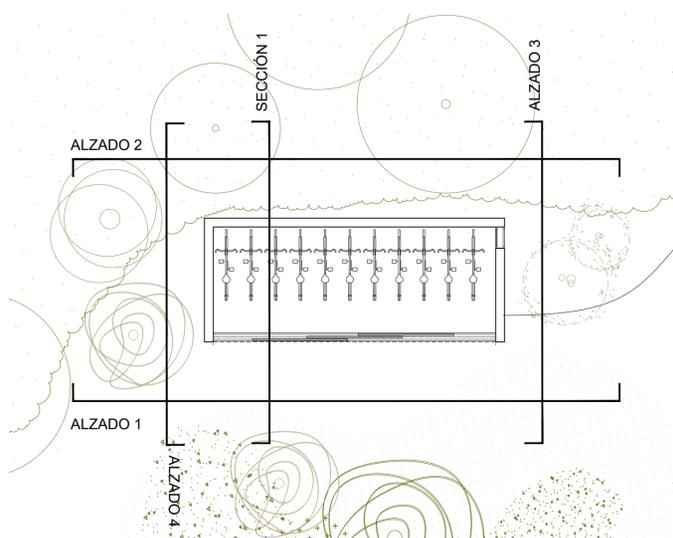

SECCIÓN 1

Esteva i Esteva Arquitectura S.L.P.  
(Autor y Representante: Tomeu Esteva Caballero)

Can Granada 4 | 07012 Palma | Spain | T.+34 971 227366 | estudi@esteva.eu

PROYECTO BÁSICO DE AMPLIACIÓN  
DE AGROTURISMO EXISTENTE  
Y RESTITUCIÓN DE LA REALIDAD  
FÍSICA ALTERADA DE EDIF. ANEXAS  
Emplazamiento: Polígono 3, parcela 307  
T.M. SANT LLORENÇ DES CARDASSAR  
Promotor: E.S. GENERAL RIERA S.L.

EDIFICACIÓN B - APARCAMIENTO  
DE BICICLETAS  
ALZADOS Y SECCIONES.

Escala(s):  
A1: 1/50  
A3: 1/100  
Expto.:  
004/21

Fecha:  
Octubre 2021

Revisión:  
-

Código:  
GRL04

Archivo:  
\_00421-03\_B-BICIS.dwg

TODAS LAS DIMENSIONES Y NIVELES INDICADOS SE VERIFICARÁN EN OBRA Y CUALQUIER DISCREPANCIA O AMBIGÜEDAD QUE SE DETECTE SE COMUNICARÁ INMEDIATAMENTE AL ARQUITECTO, ANTES DE PROSEGUIR CON LA CONSTRUCCIÓN. SE COMPROBARÁ LA CONCORDANCIA DE LOS PLANOS DE ARQUITECTURA CON LOS DE ESTRUCTURA E INSTALACIONES, PREVIAMENTE A SU EJECUCIÓN.

