


Estellencs

02 Infraestructures

02.5 Trama viària i aparcaments

02.5.1 trama viària urbana

02.5.1.e Places d'aparcament

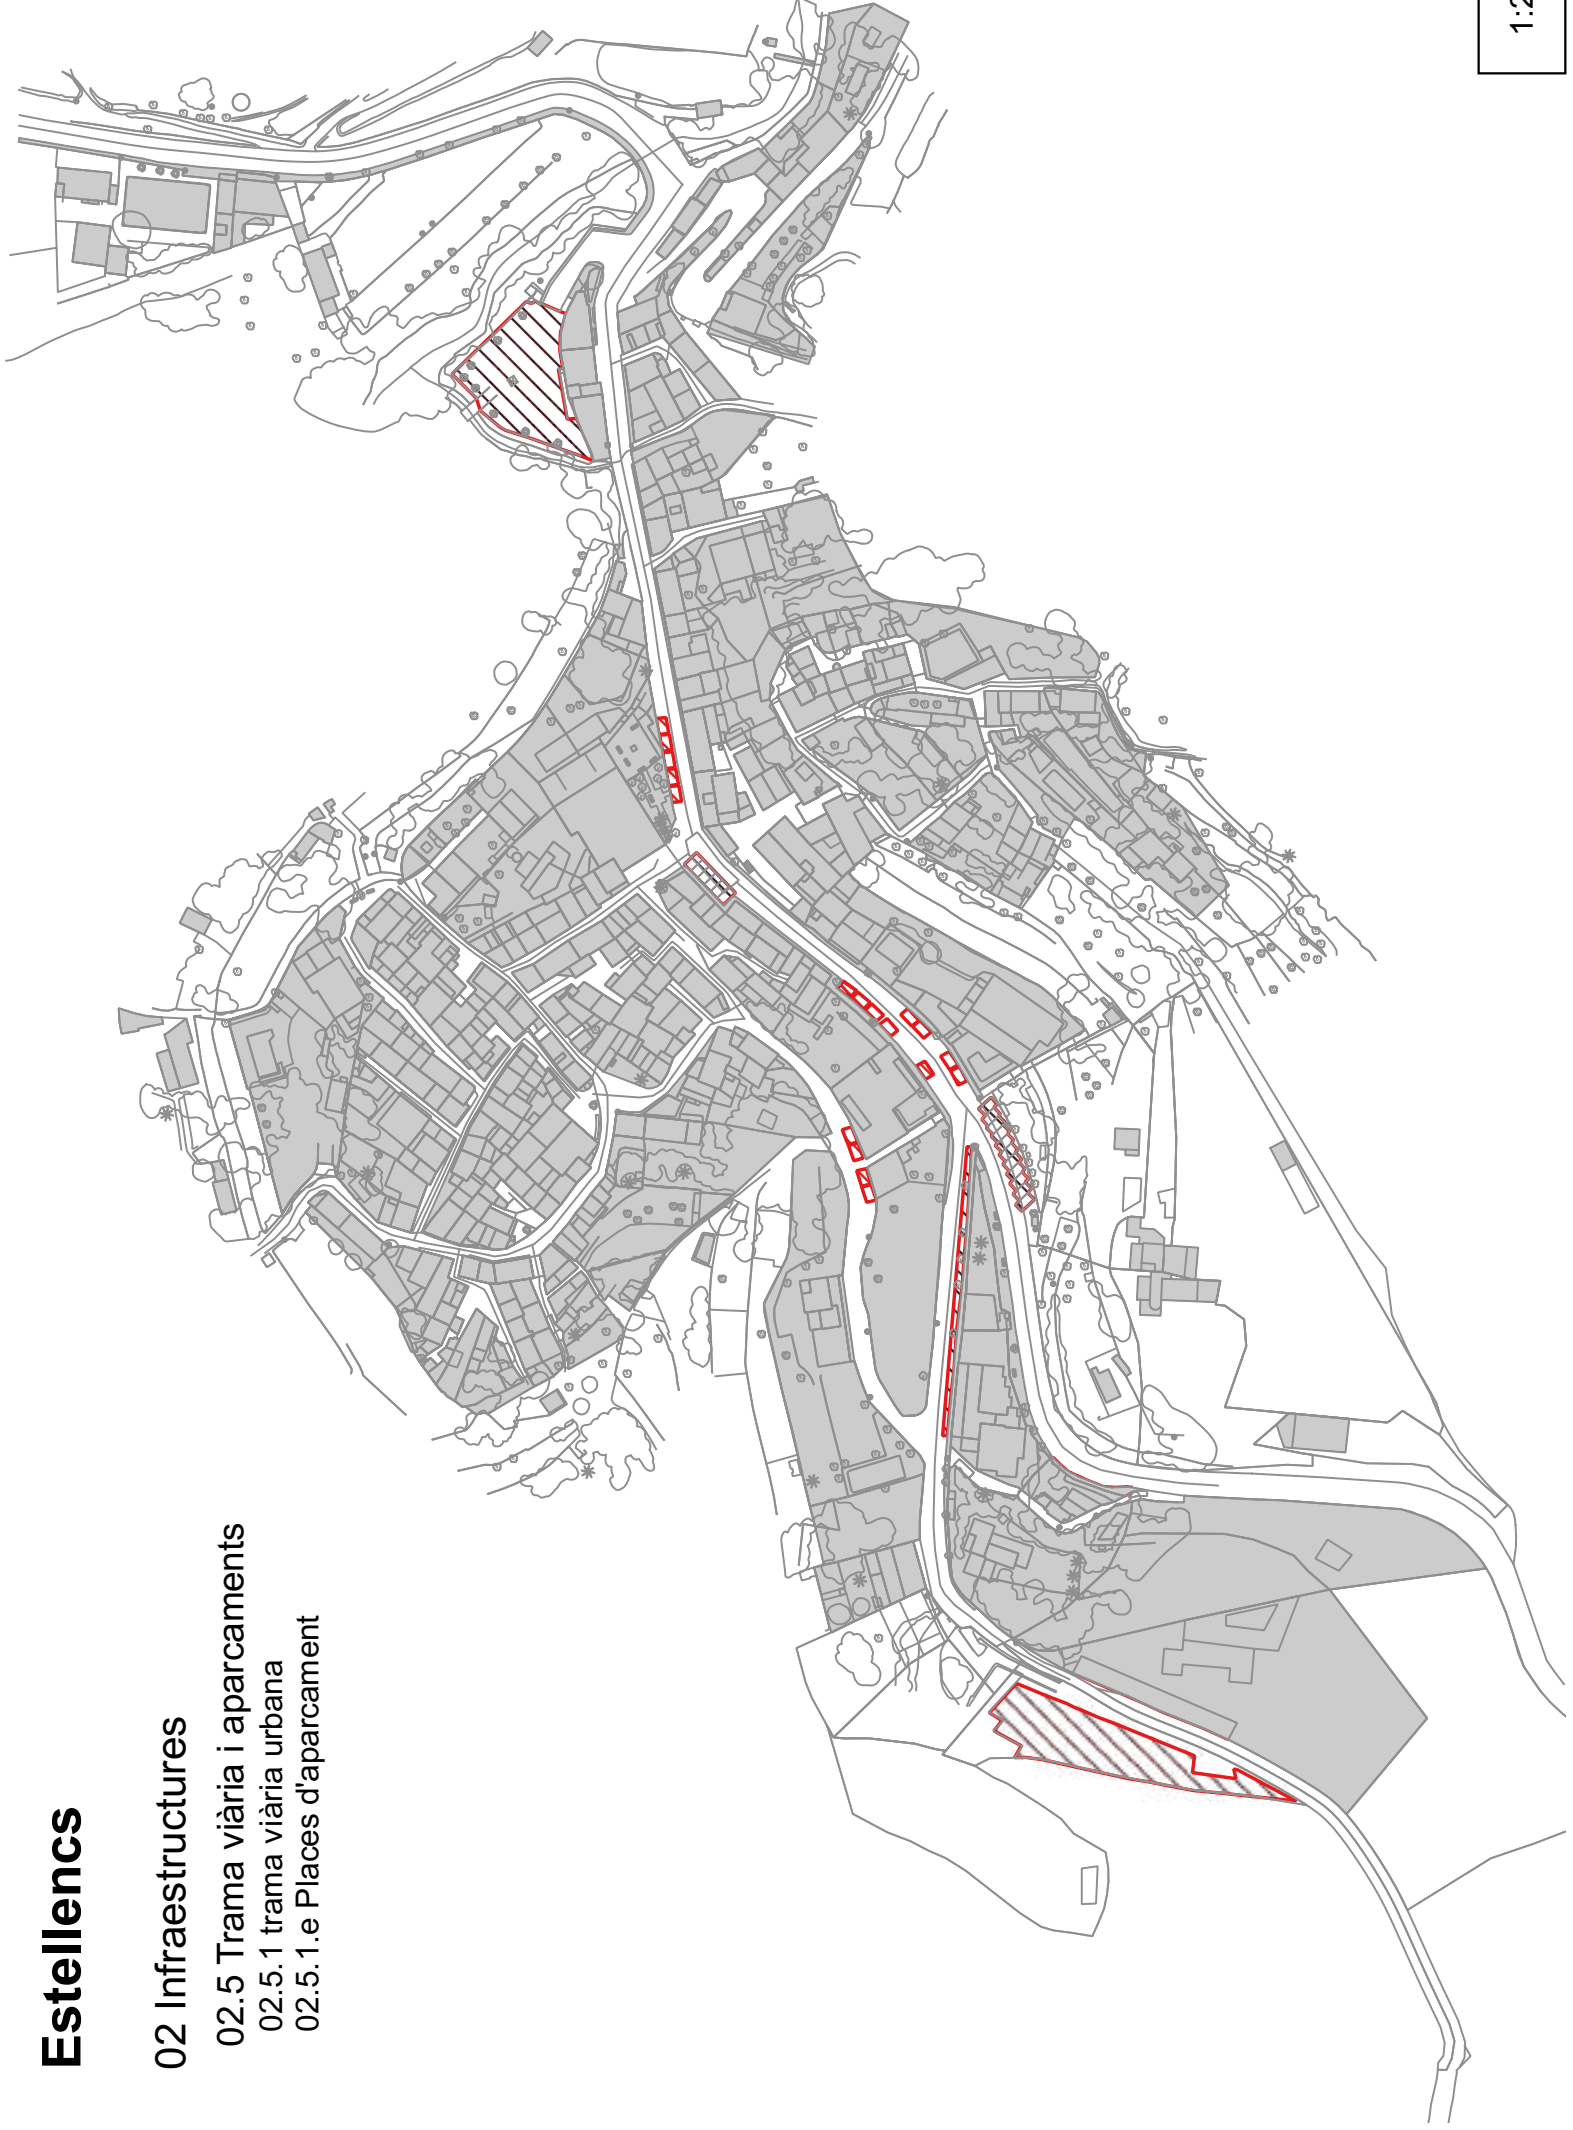

Estellens

02 Infraestructures

02.5 Trama viària i aparcaments

02.5.2 Trama viària municipal


02.5.2.a Vies del municipi

Ma-10

Trama viària rústic

Camí de la Mar

Camí d'es Port

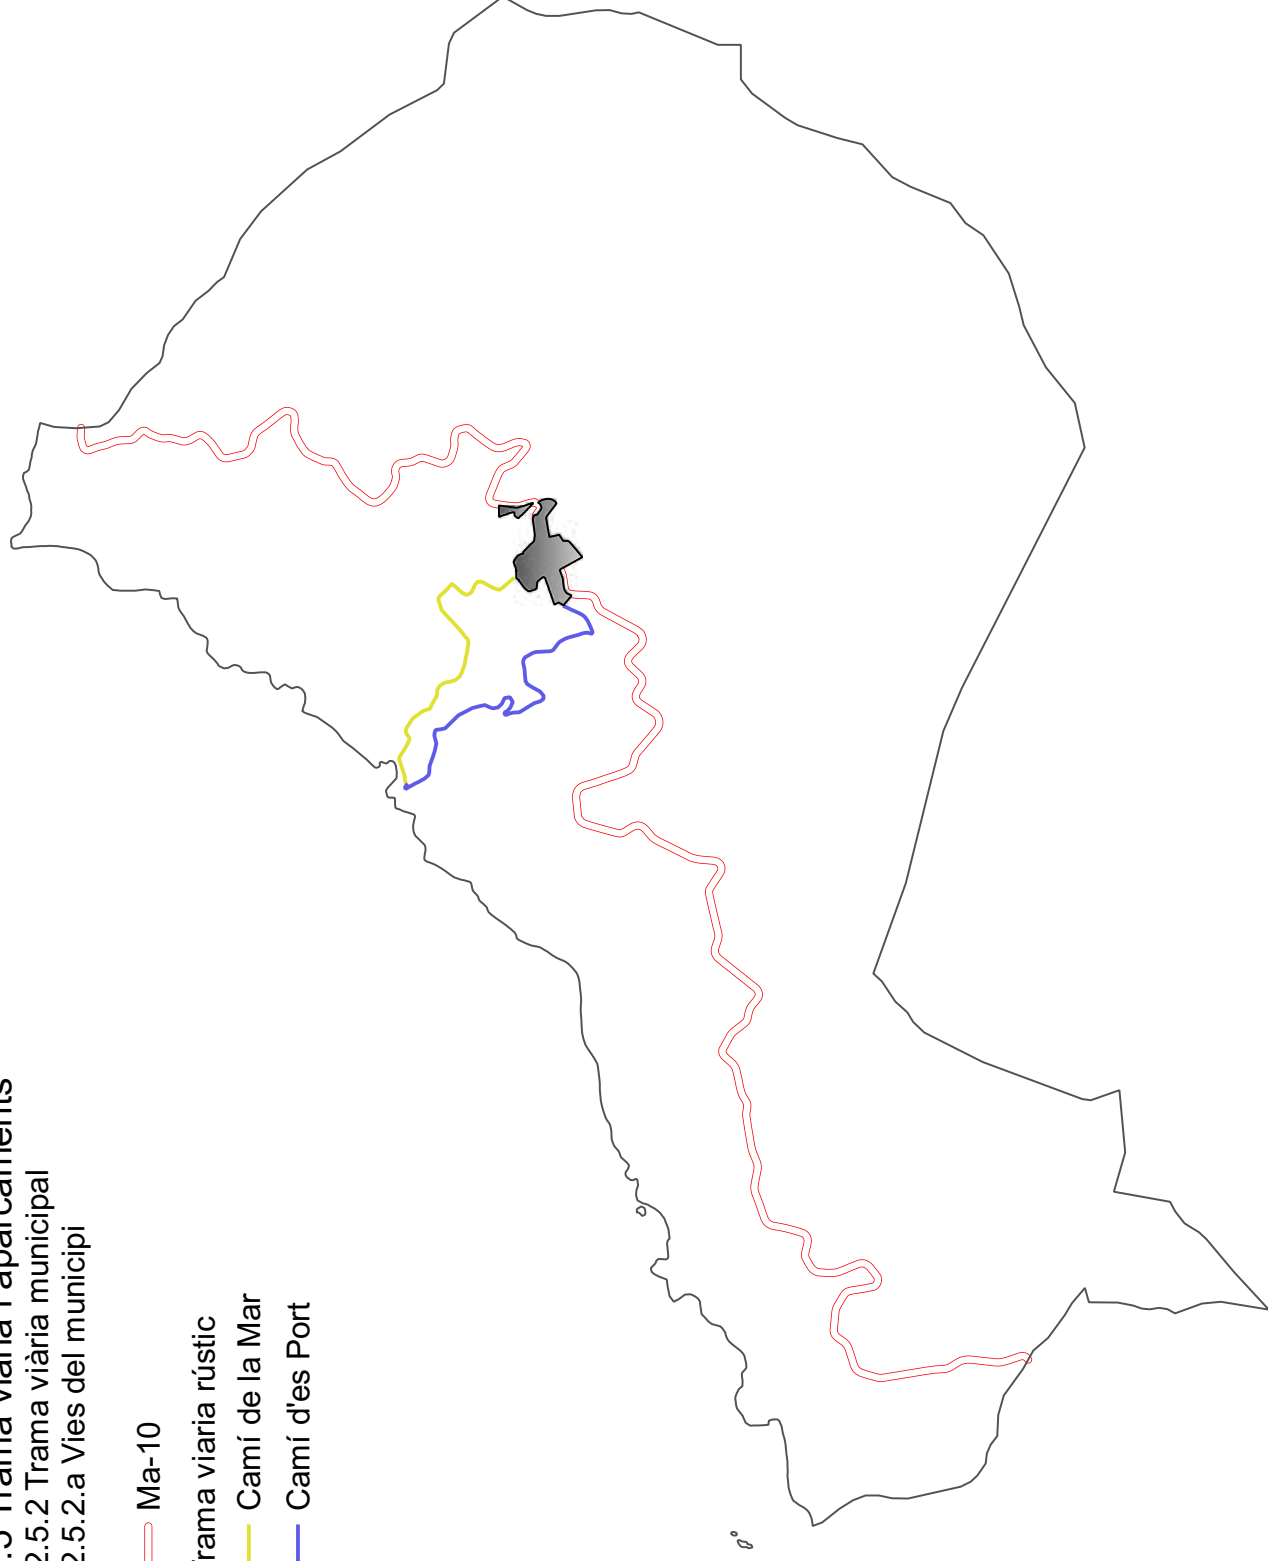

Estellencs

02 Infraestructures


- 02.5 Trama viària i aparcaments
- 02.5.2 Trama viària municipal
- 02.5.2.b Aparcaments dins dels terme

— Ma-10

Trama viària rústic

— Camí de la Mar

— Camí d'es Port

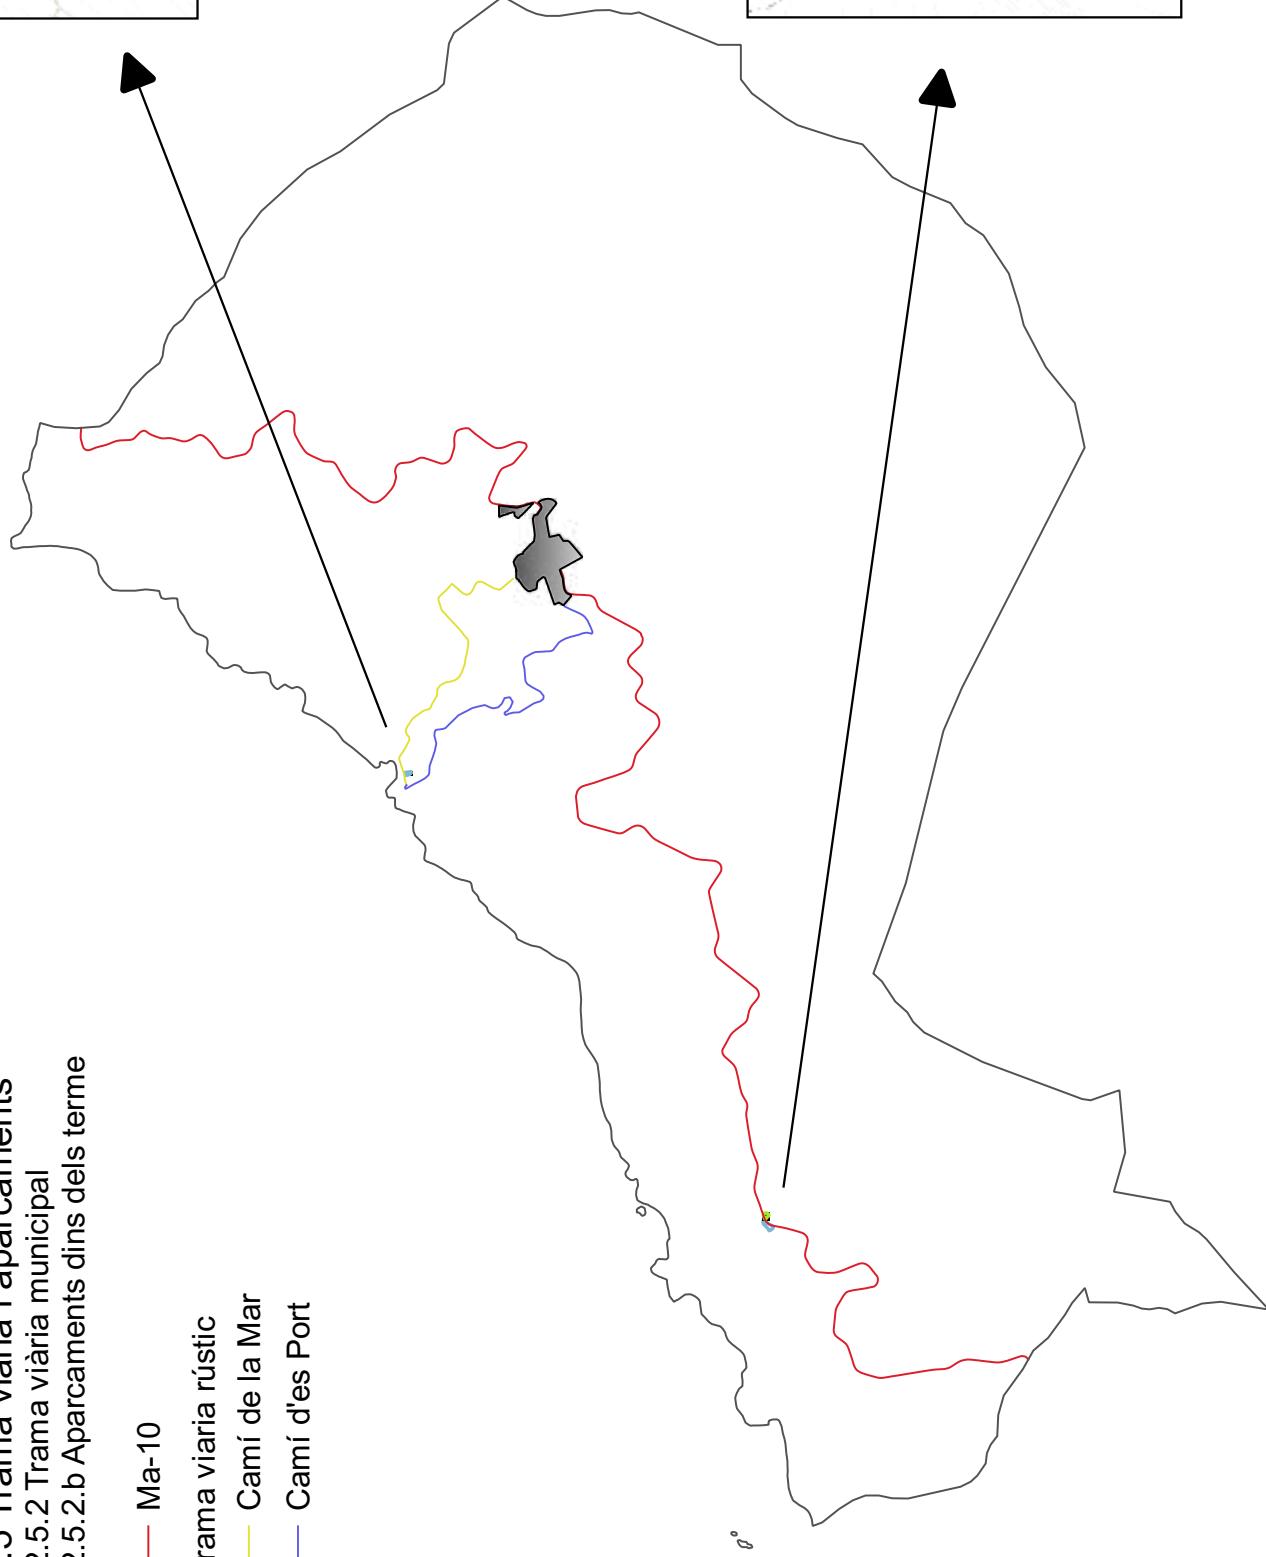

Cala Estellencs

Es Grau

1:30.000

Estellencs

02 Infraestructures

02.7 Transport públic
02.7.1 Línia TIB L-200



Aturades L-200



1:30.000

Estellencs

02 Infraestructures

02.7 Transport públic

02.7.2 Trajectes a peu pel terme


Trajectes a peu

— Camí al Cementeri

— Camí de la Mar

— Camí de l'escola

— Camí del Port

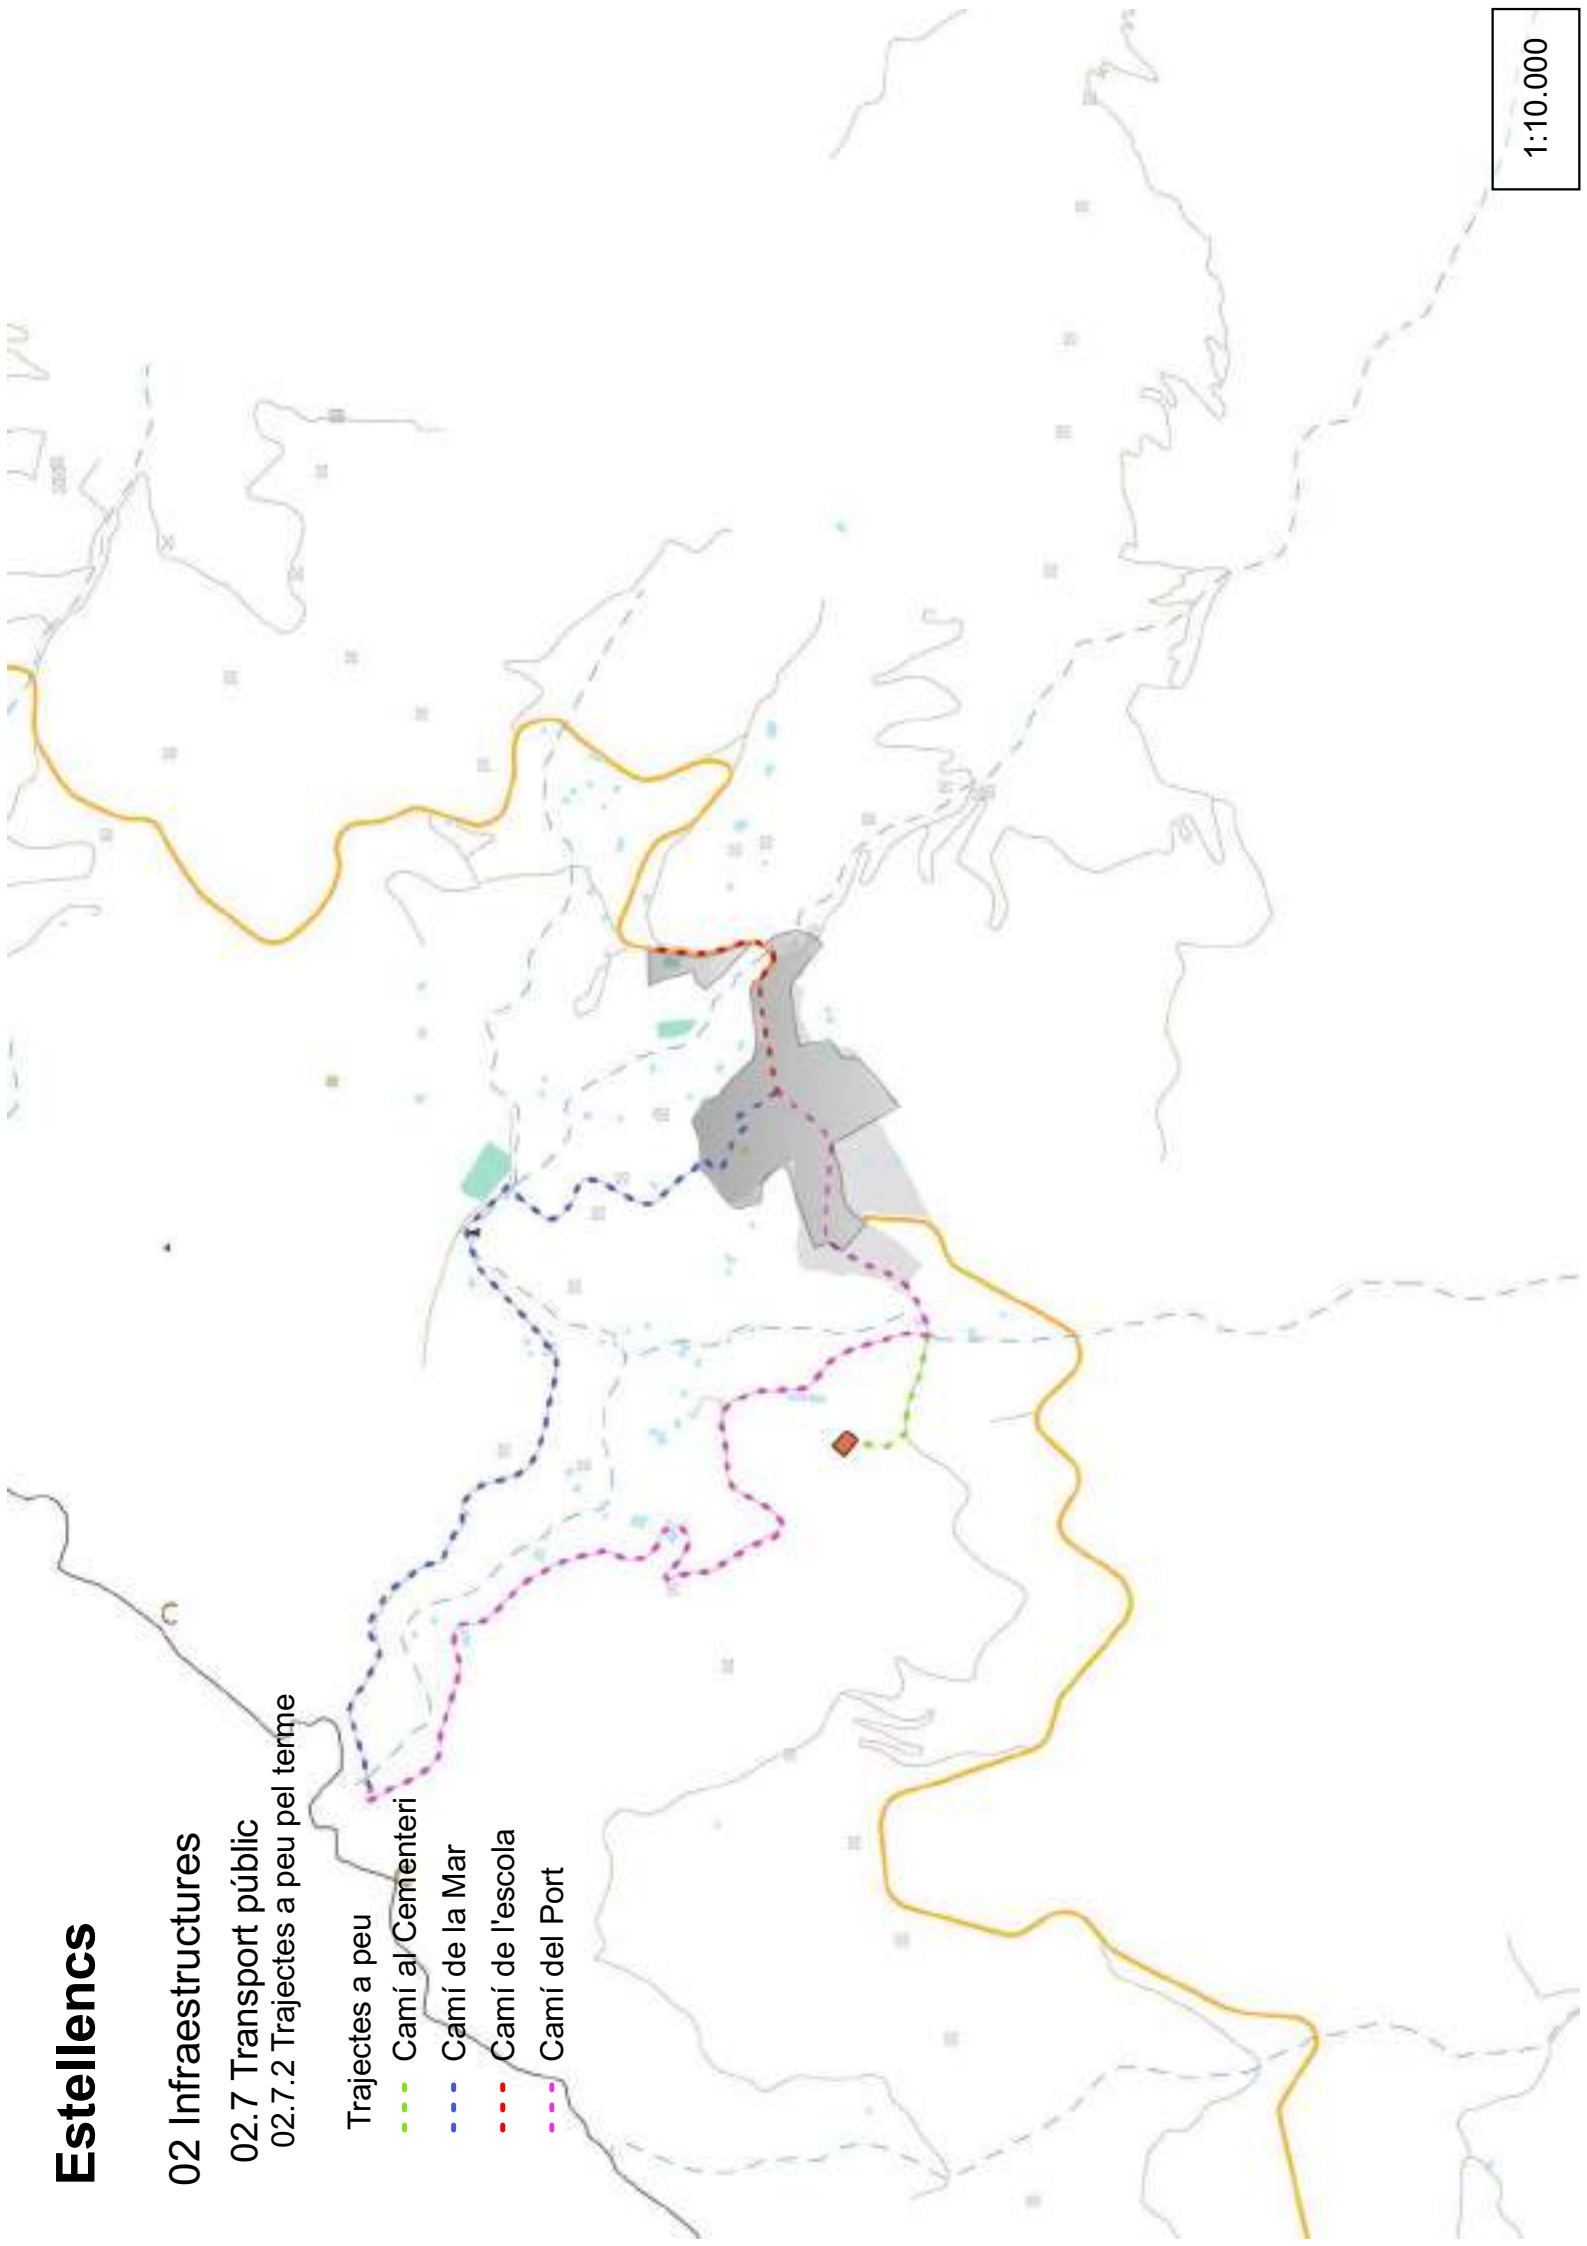

Estellencs

02 Infraestructures

02.8 Sistemes generals en sòl rústic

02.8.1 sistemes generals

- Cementeri
- Esportiu
- Depòsit abastiment
- EDAR existent
- Àrea d'aportació

EDAR Existent Equipament esportiu

Cementeri

Depòsit d'abastiment


Àrea d'aportació

Estellencs

02 Infraestructures

02.9 Àrea d'aportació i residus urbans

02.9.1 Àrea d'aportació

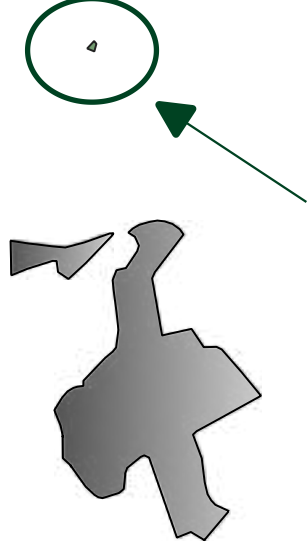

Estellencs

02 Infraestructures

02.9 Àrea d'aportació i residus urbans
02.9.2 Contenidors de recollida

 Contenidors de residus

id	Lloc	Rebuig	Vidre	Paper	Plàstic	Oli	Piles
10	Ajuntament	0	0	0	0	0	1
11	Apotecaria	0	0	0	0	0	1
15	Ctra. Andratx	0	0	0	1	0	0
14	Ctra. Andratx	0	0	1	0	0	0
13	Ctra. Andratx	0	1	0	0	0	0
12	Ctra. Andratx	5	0	0	0	0	0
18	Es Grau	0	0	0	2	0	0
18	Es Grau	0	0	1	0	0	0
17	Es Grau	0	1	0	0	0	0
16	Es Grau	1	0	0	0	0	0
5	Punt verd	0	0	0	0	0	1
4	Punt verd	0	0	0	0	2	0
2	Punt verd	0	0	0	3	0	0
3	Punt verd	0	0	3	0	0	0
1	Punt verd	0	6	0	0	0	0
9	Rentadors	0	0	0	1	0	0
8	Rentadors	0	0	1	0	0	0
7	Rentadors	0	2	0	0	0	0




1:3.000

Estellencs

02 Infraestructures

02.11 Recursos miners

02.11.1 Ordenació de recursos miners

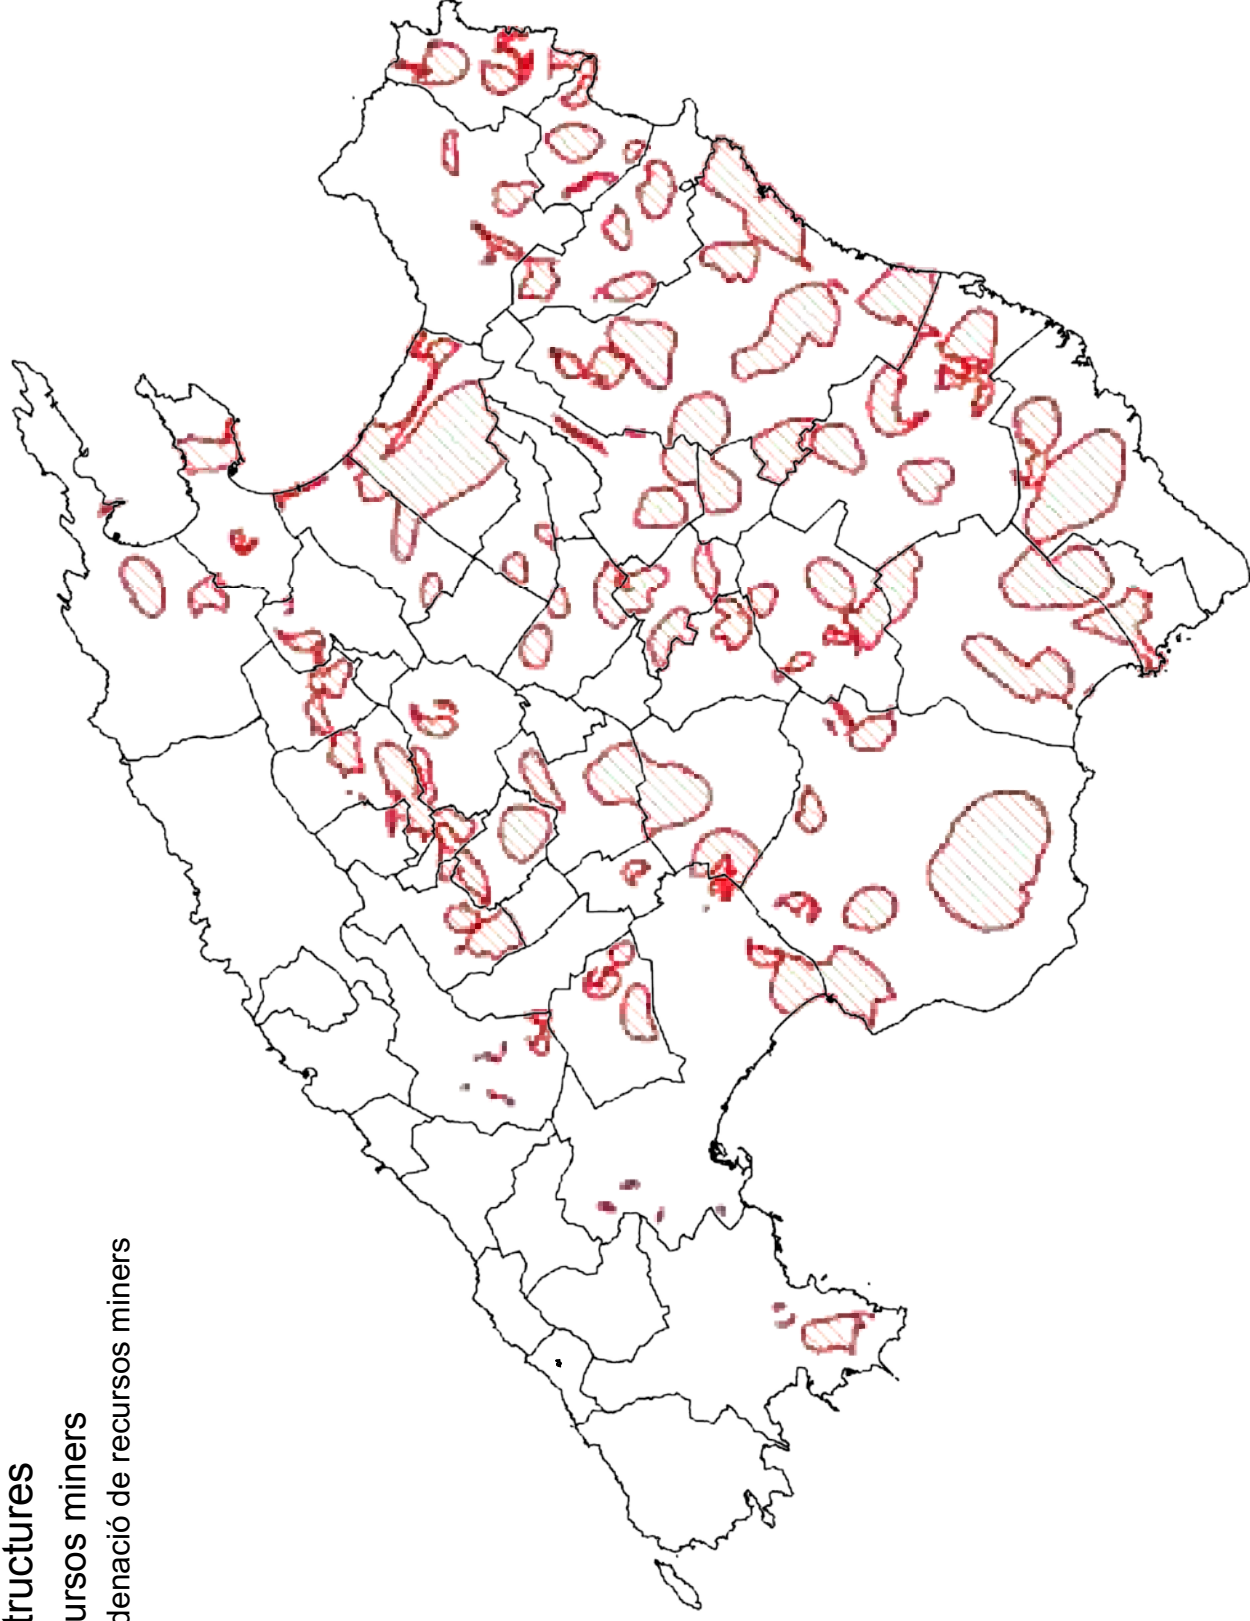


Escala
1:500.000

Estellencs


02 Infraestructures

02.12 AESA

02.12.1 Corbes isofòniques
aeroportuàries nocturnes

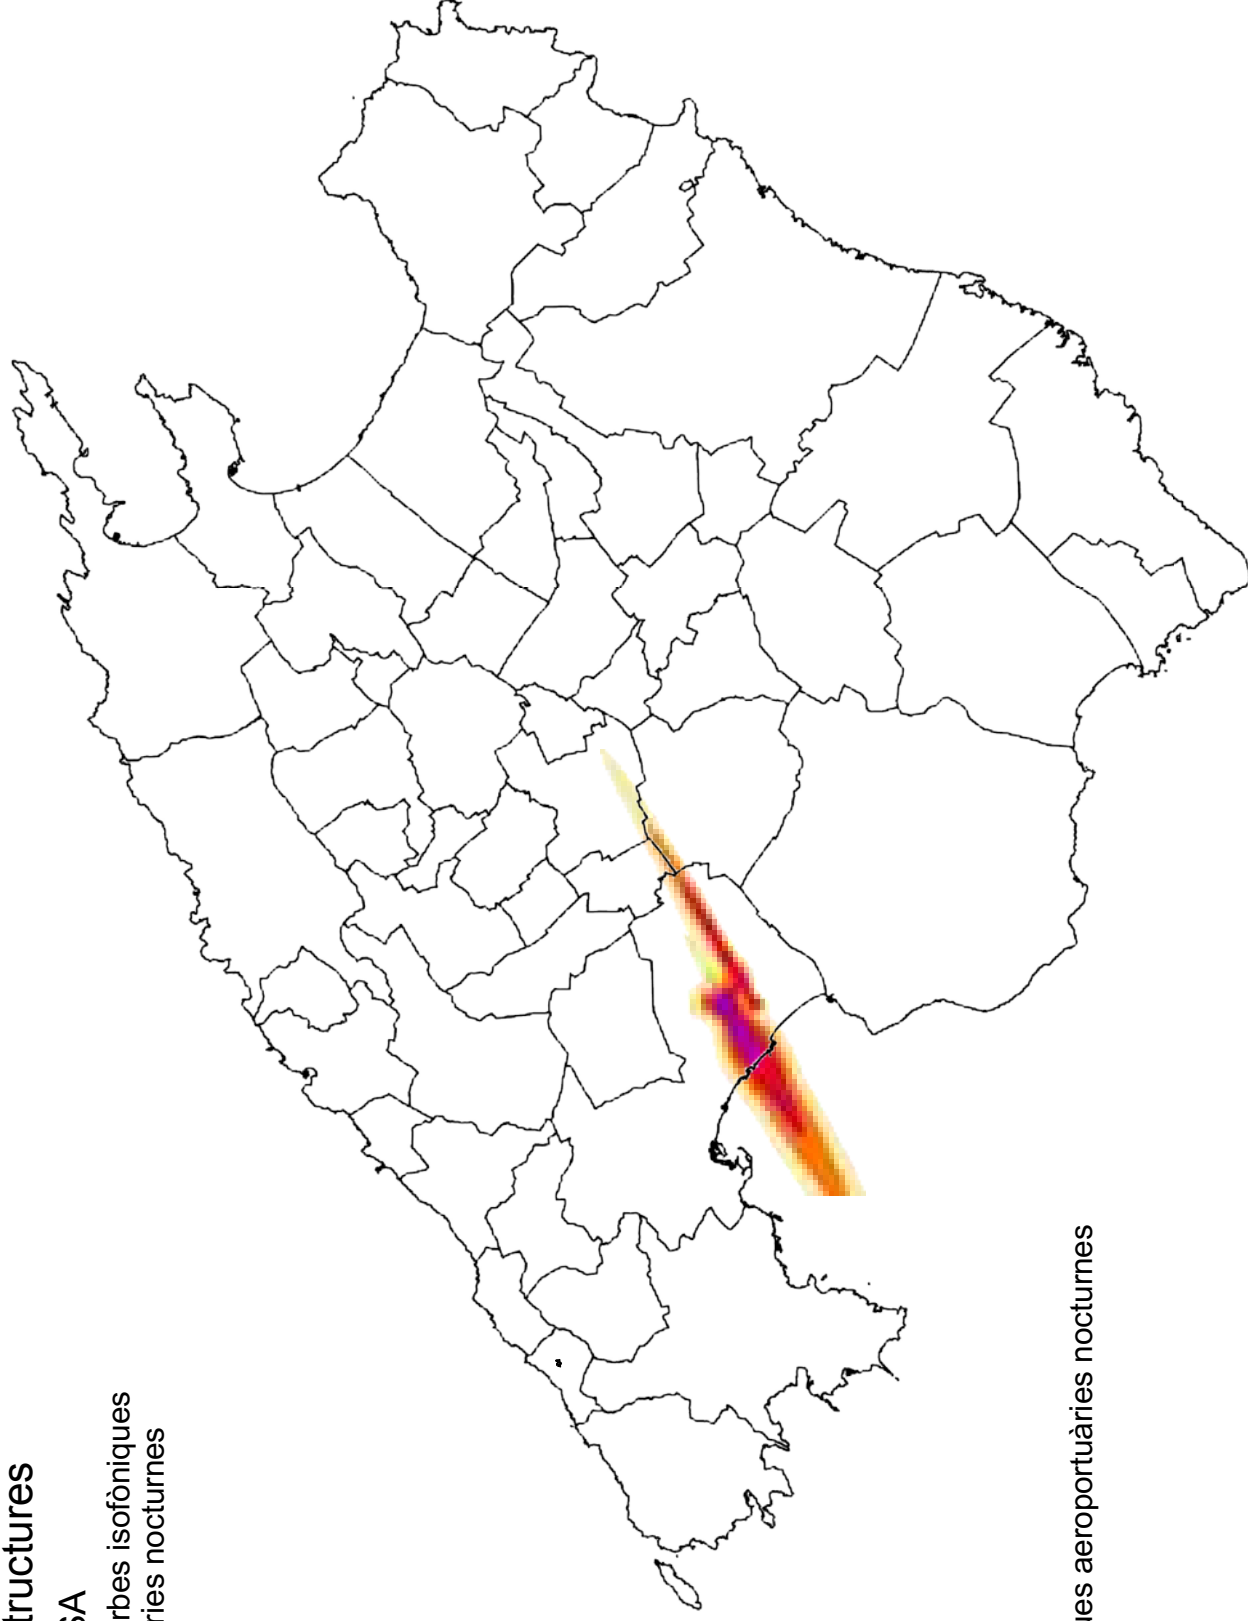

Corbes isofòniques aeroportuàries nocturnes

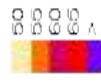


Escala
1:500.000

Estellencs


02 Infraestructures

02.12 AESA

02.12.2 Corbes isofòniques
aeroportuàries diürnes

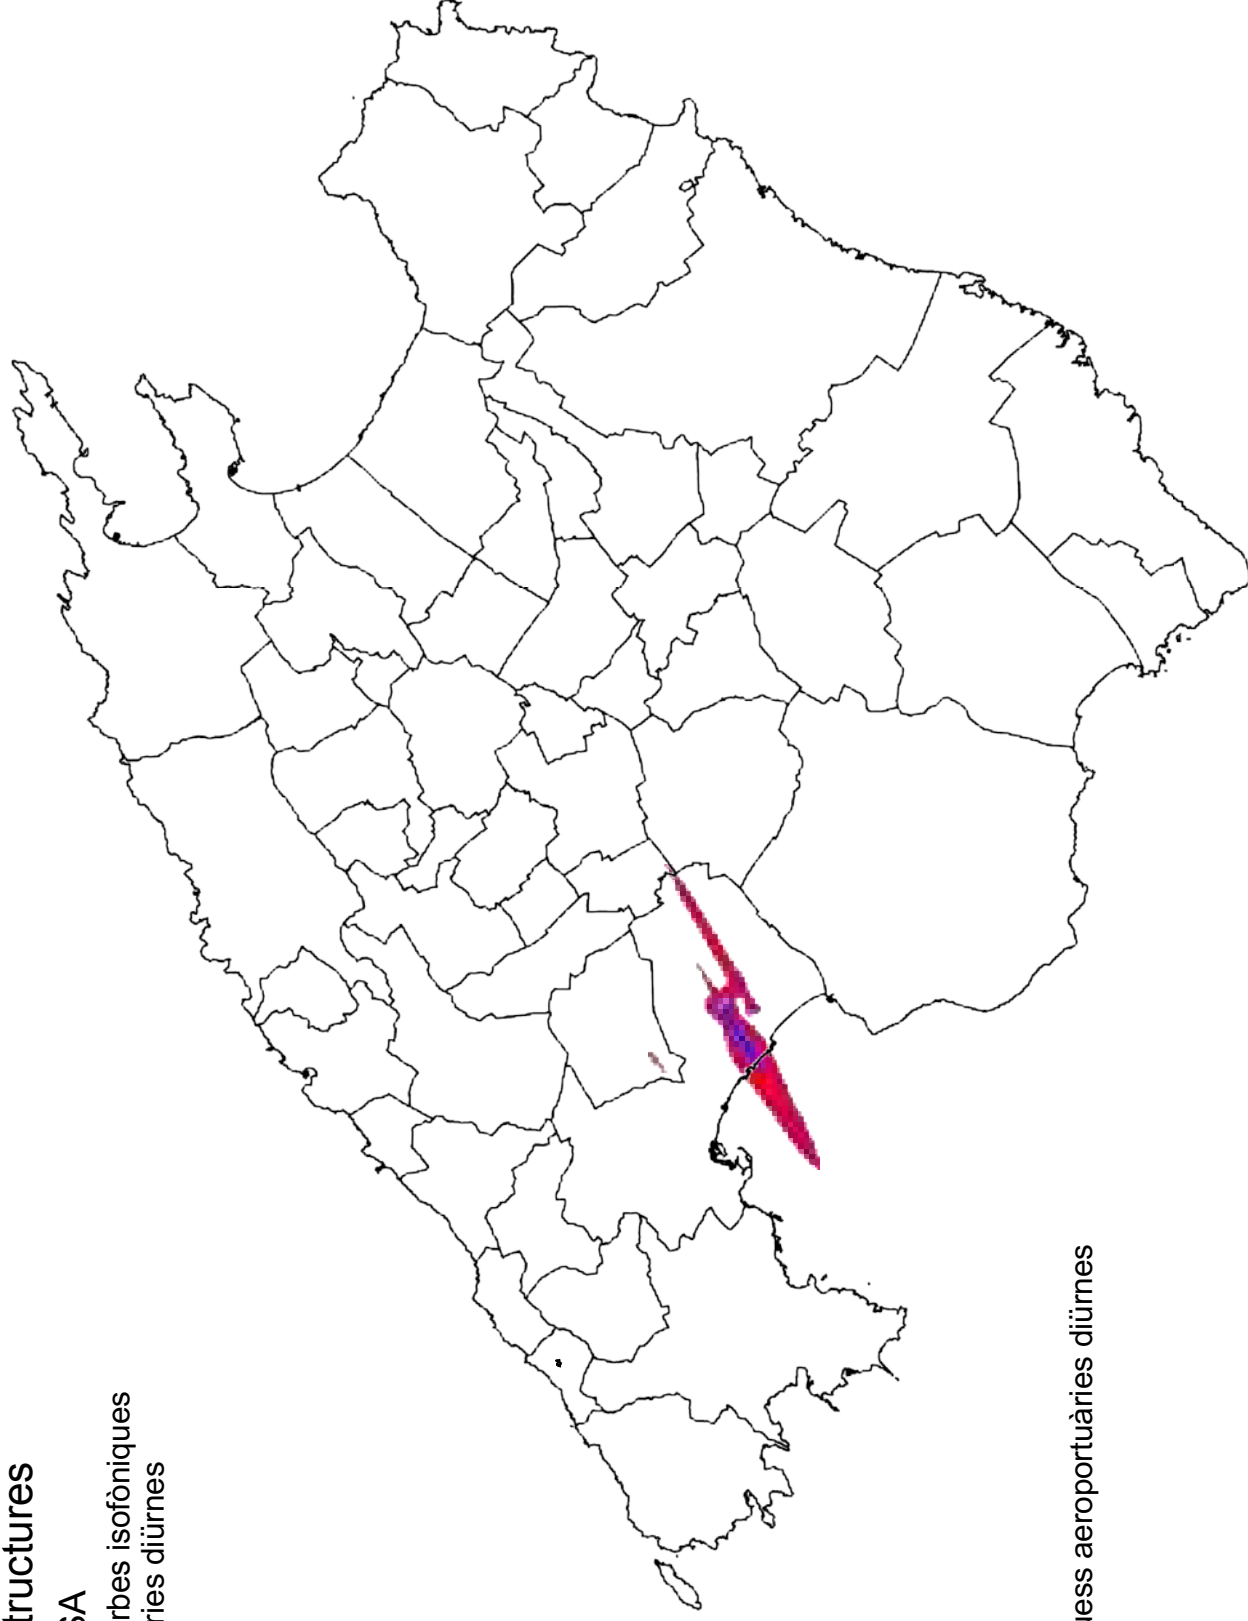

Corbes isofòniques aeroportuàries diürnes

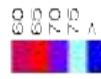


Escala
1:500.000

ESTELLENCS


02 Infrastructures

02.12 AESA

02.12.3 Servituds aeronàutiques

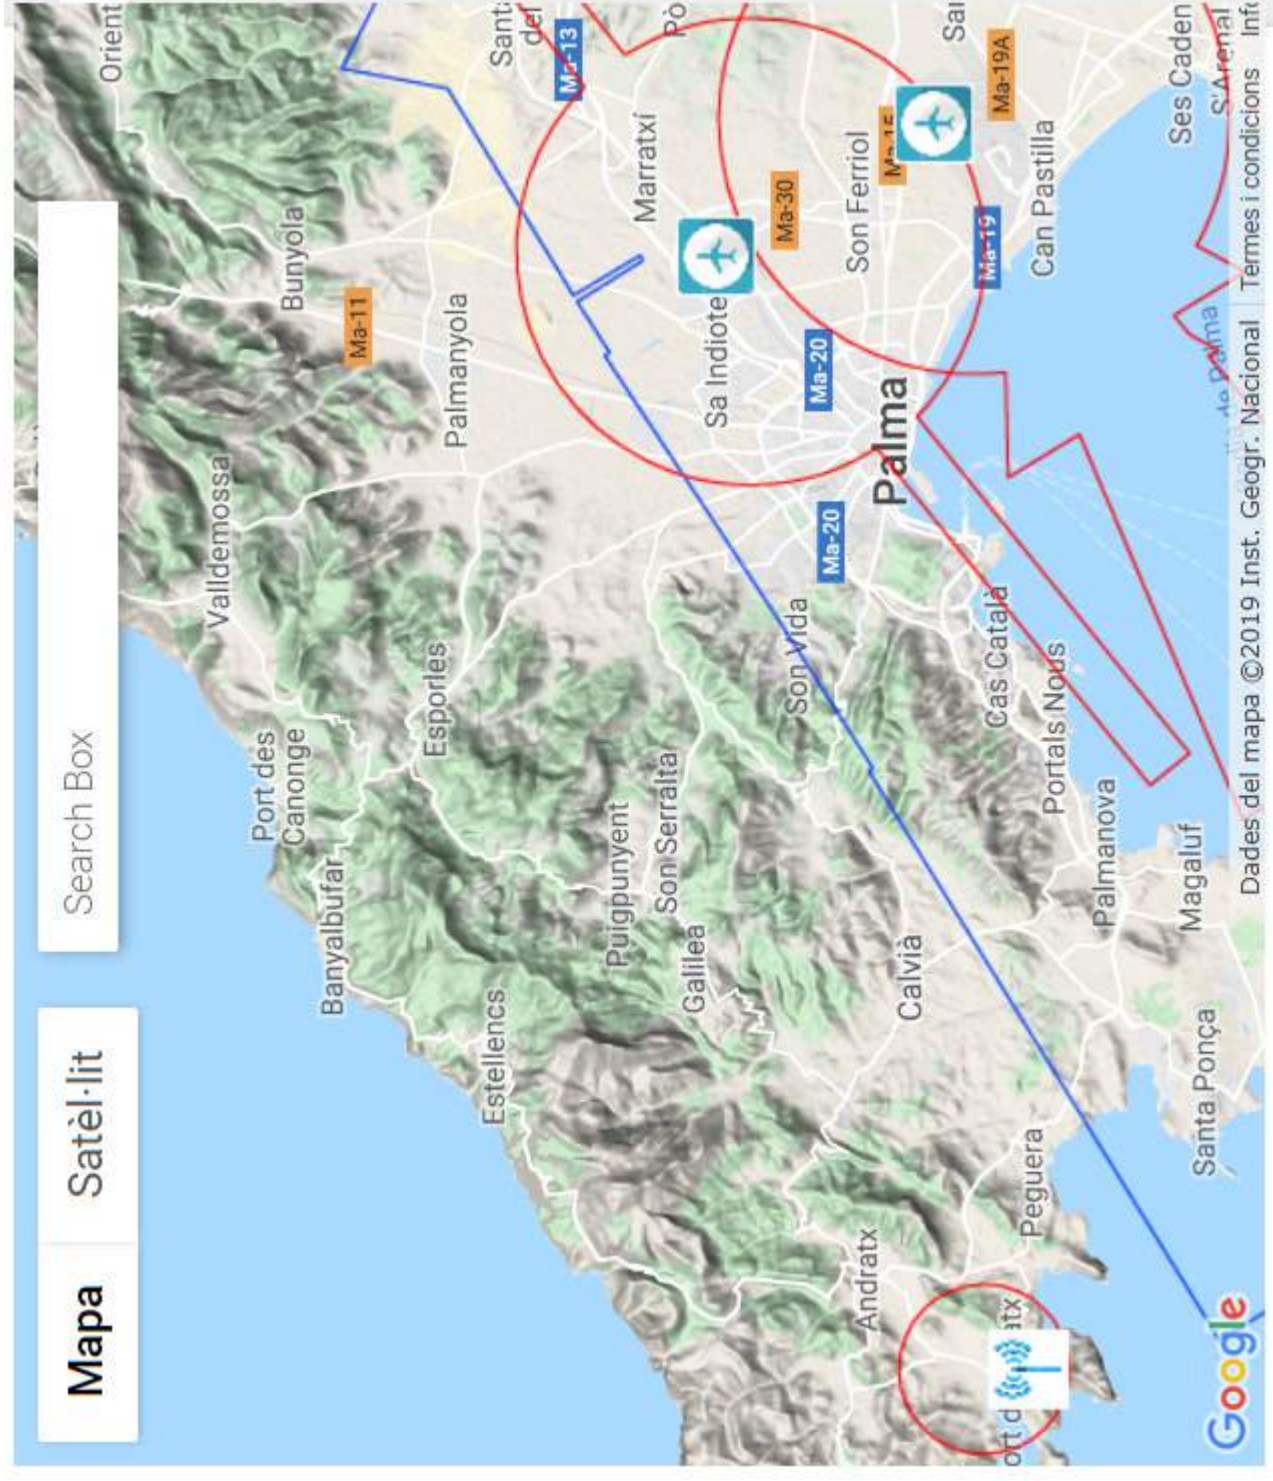

https://www.seguridadaerea.gob.es/lang_castellano/particulares/servidumbres/mapaservidumbresaeronauticas.aspx

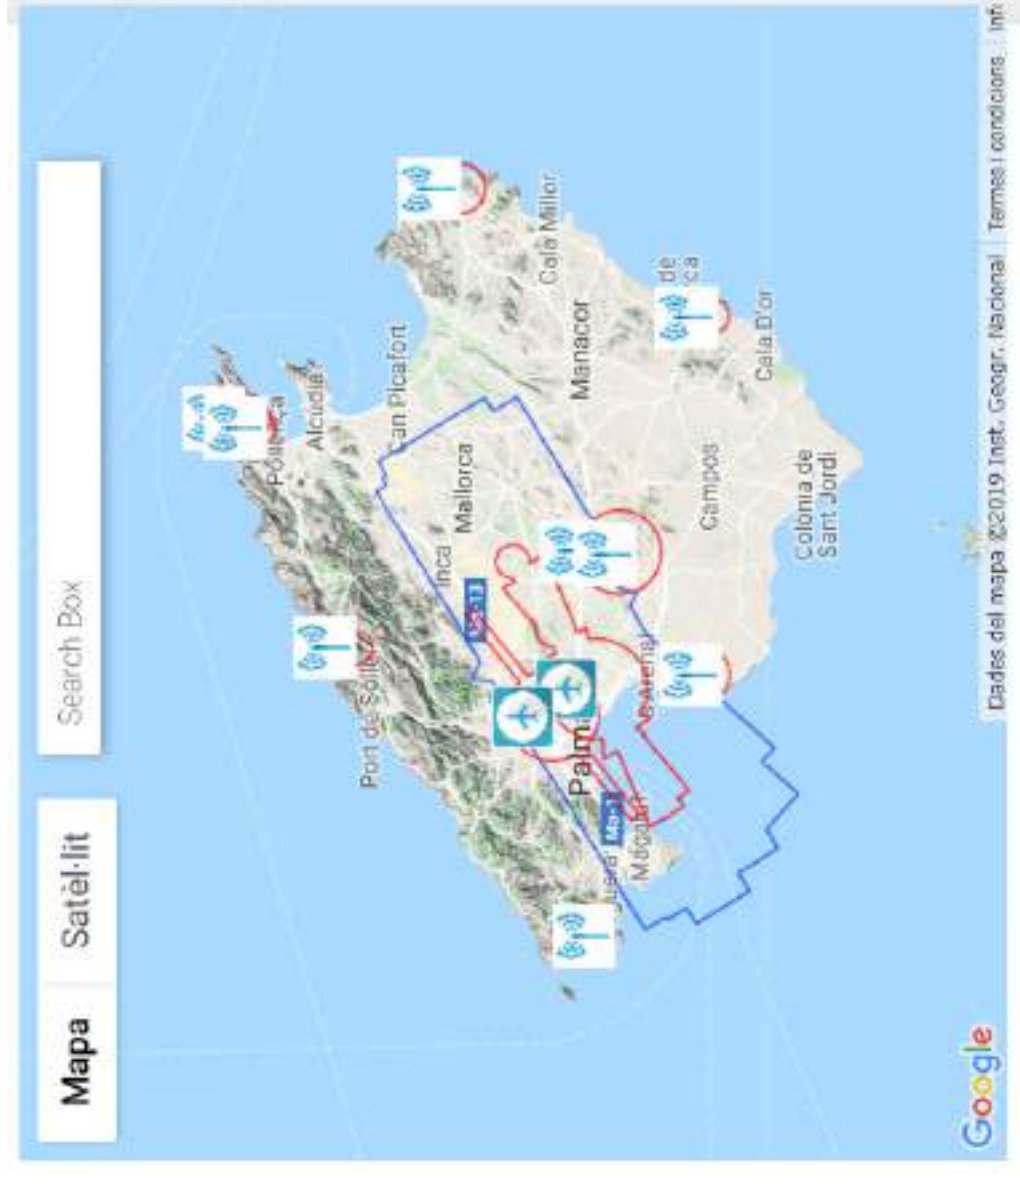

Estellencs


02 Infraestructures

02.13 Costes

02.13.1 Zona de domini marítim terrestre

Dominio Público Marítimo Terrestre

- DPMT aprobado
- DPMT en tramitación
- Ribera del mar
- Servidumbre de protección

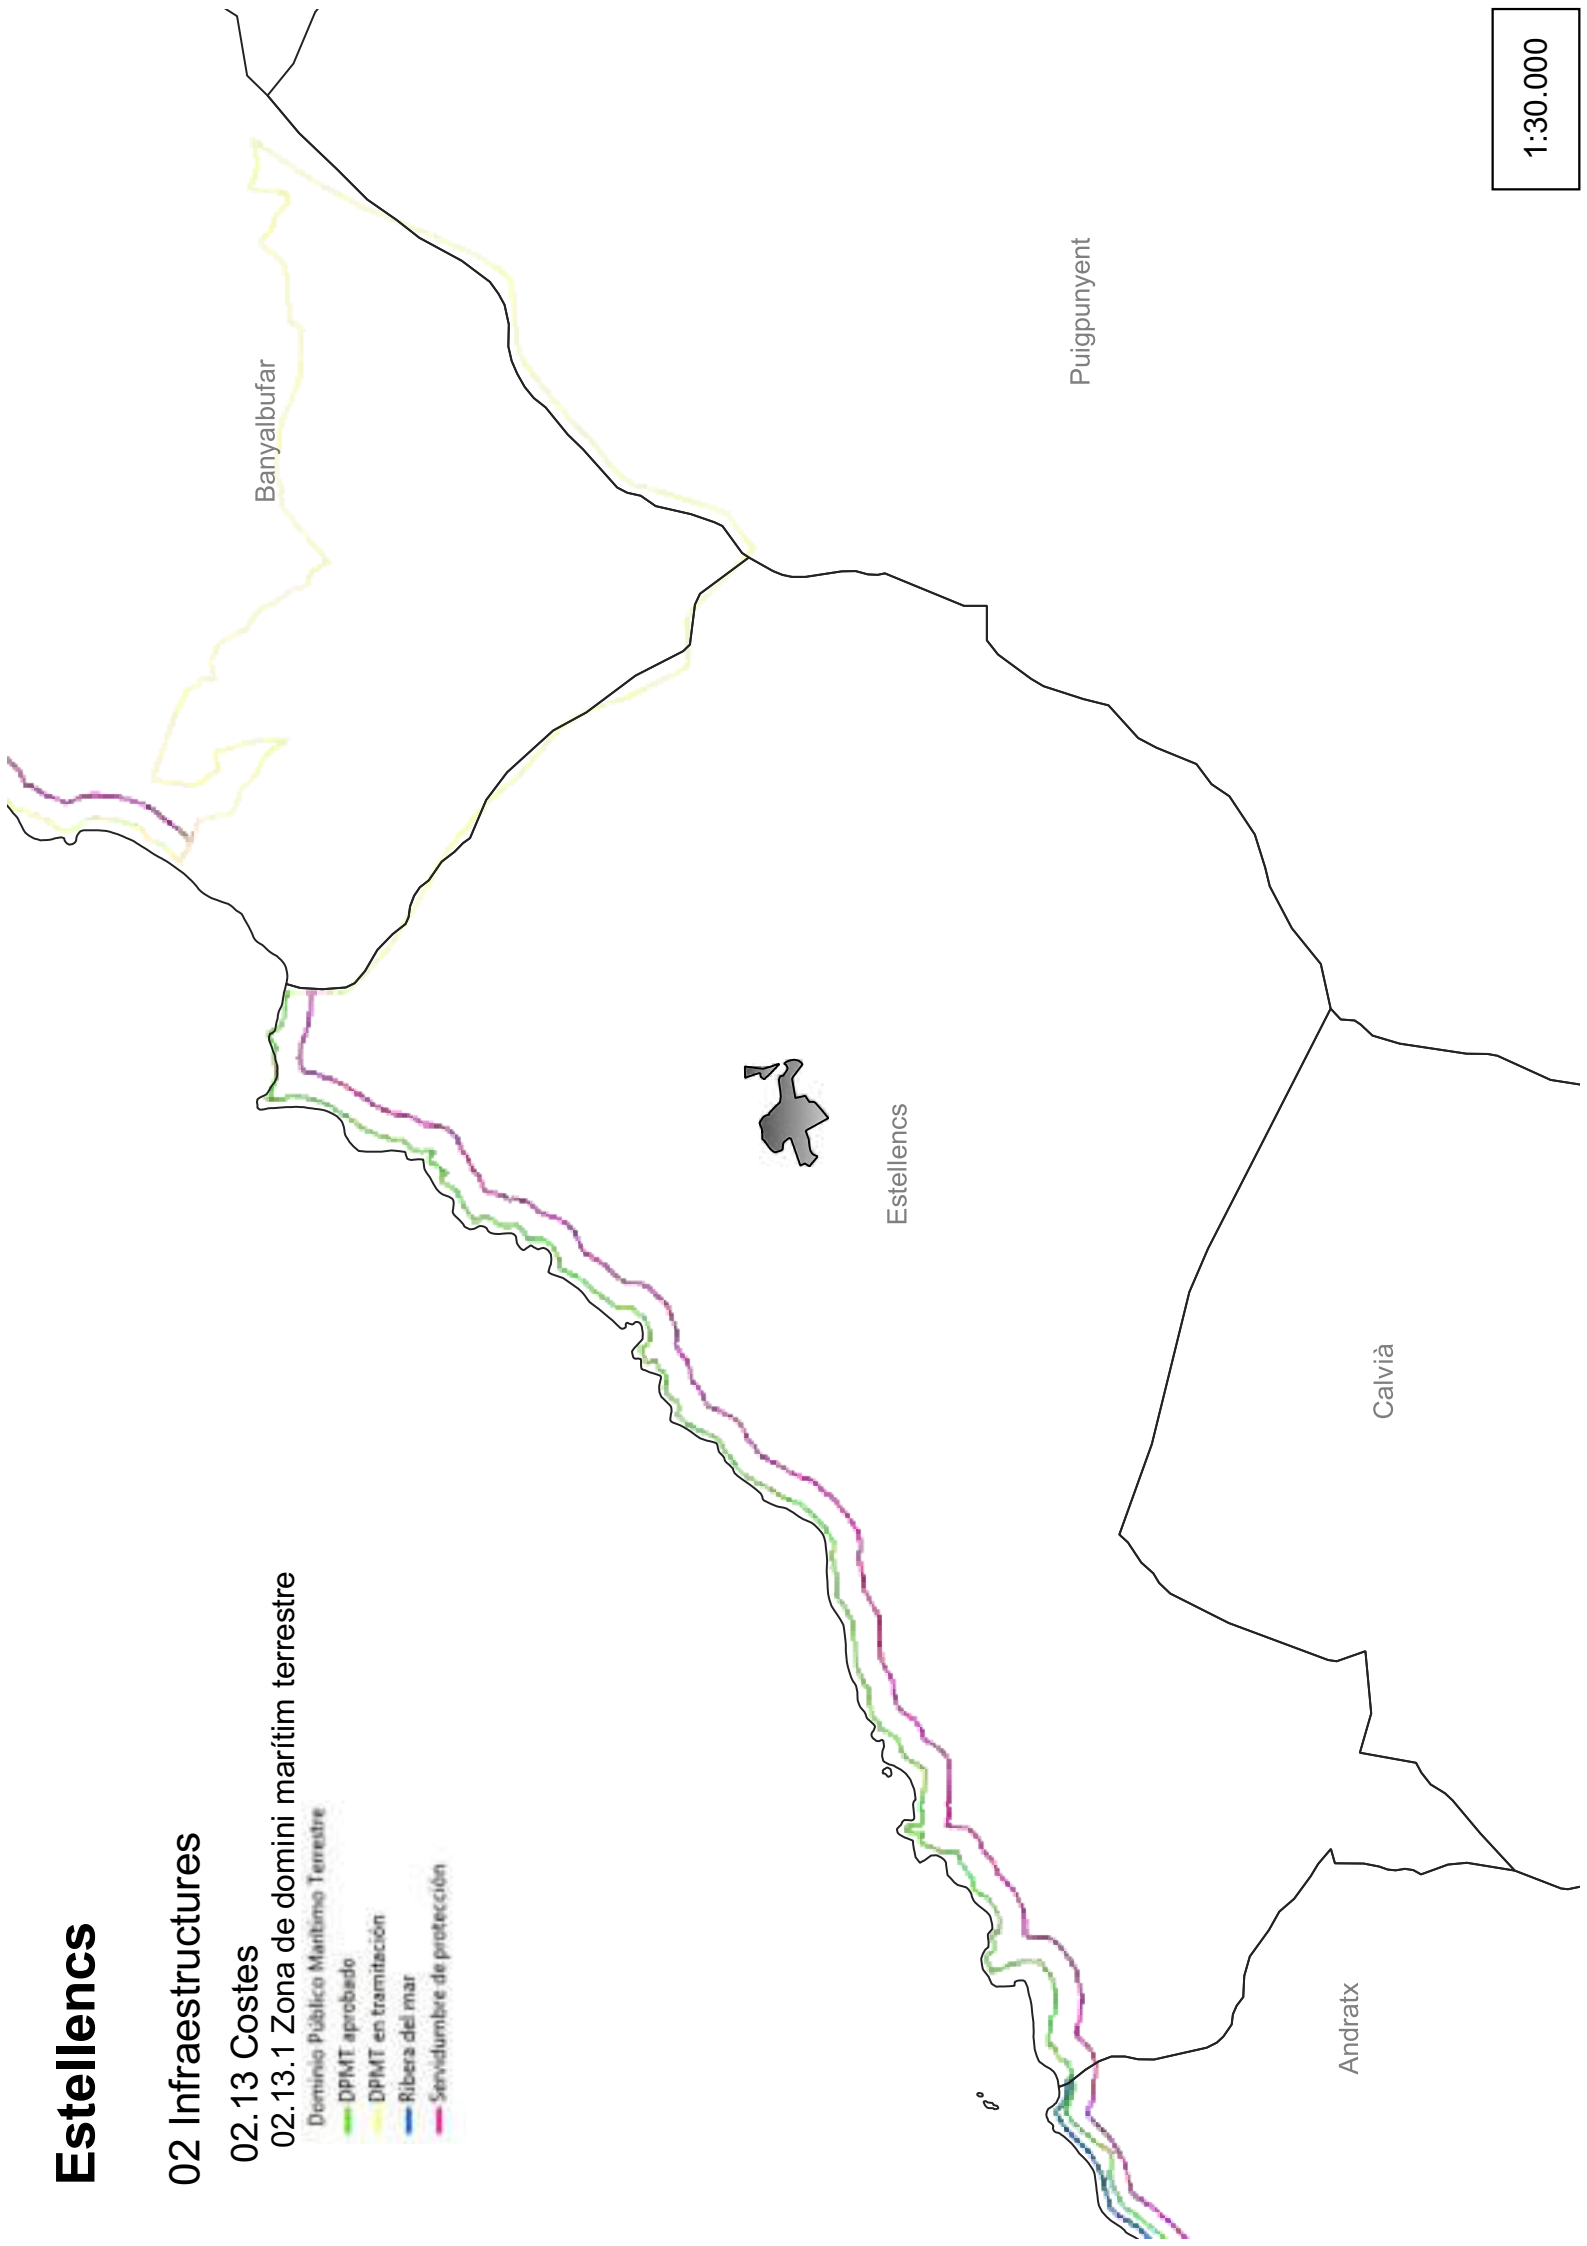

Estellencs


02 Infraestructures

02.14 Aptitud fotovoltaica i eòlica

02.14.1 Aptitud d'instal·lacions eòliques

Aptitud inst. eòliques

- Zona d'aptitud alta
- Zona d'aptitud alta en la Serra de Tramuntana
- Zona d'aptitud mitjana
- Zona d'aptitud mitjana en la Serra de Tramuntana
- Zona d'aptitud baixa
- Zona d'aptitud baixa en Serra de Tramuntana
- Zona d'exclusió en l'ampliació es Milà
- Zona d'exclusió en la Serra de Tramuntana
- Zona d'exclusió

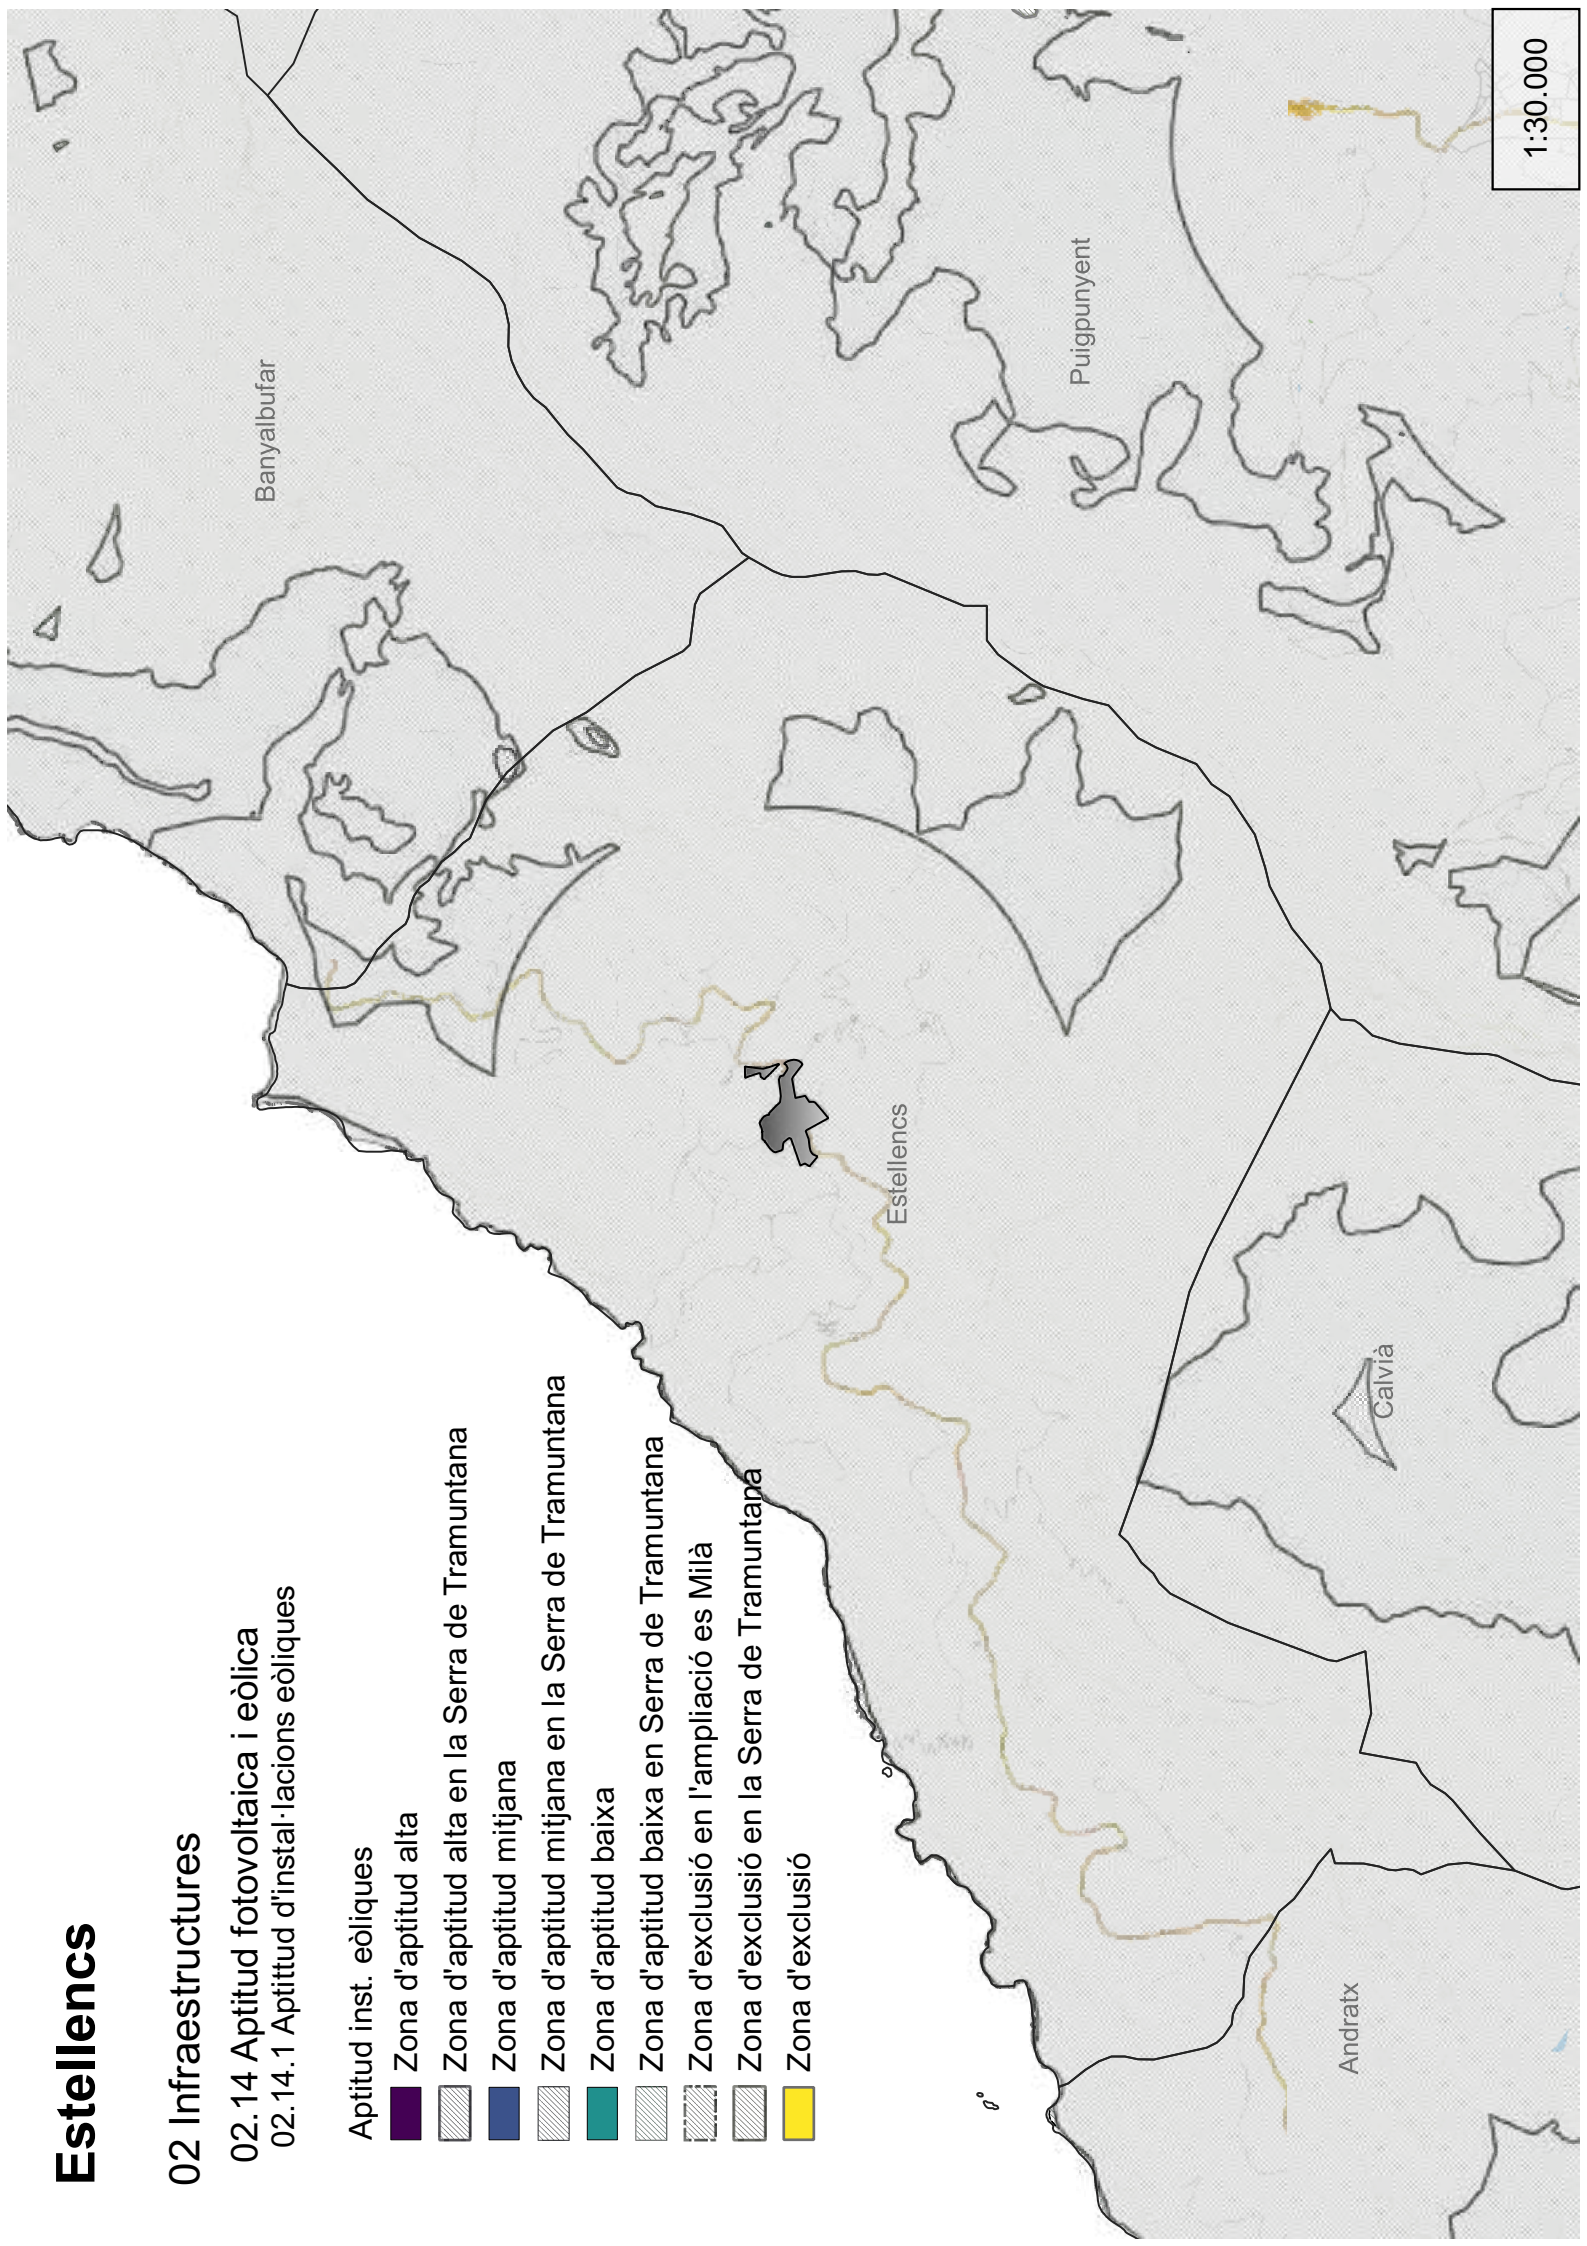


Estellencs

02 Recursos naturals

02.14 Aptitud fotovoltaica i eòlica

02.14.2 Aptitud instal·lacions fotovoltaiques

-  Zona d'aptitud alta
-  Zona d'aptitud mitjana
-  Zona d'aptitud baixa
-  Zona d'exclusió

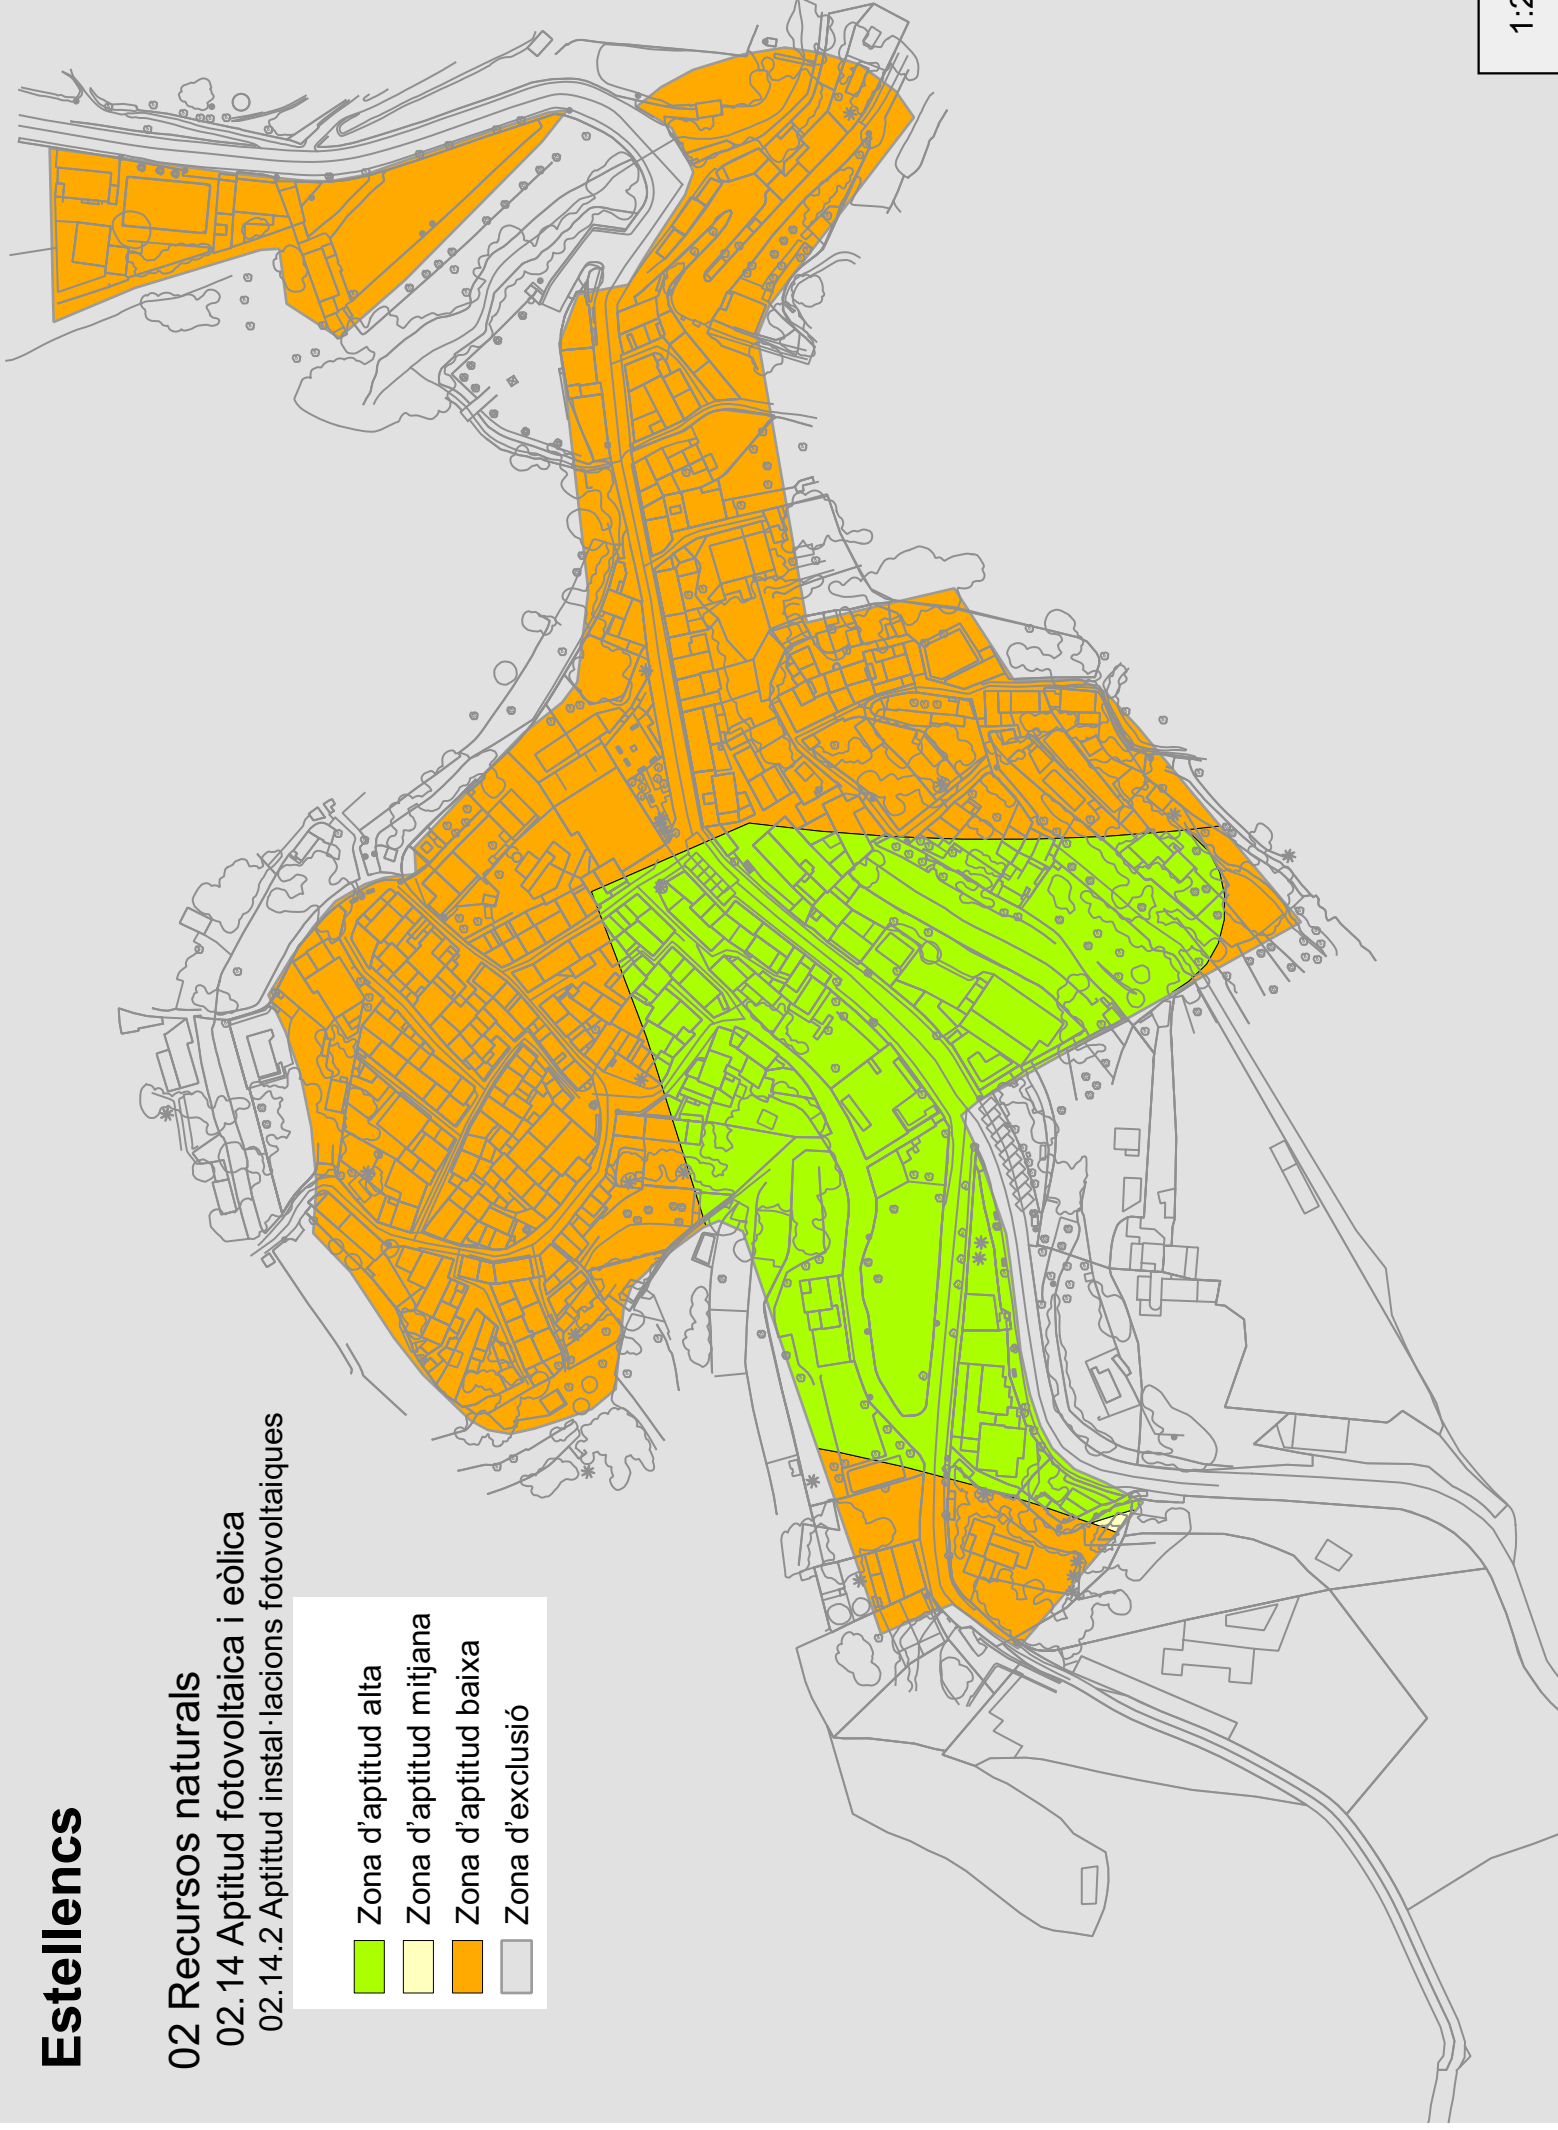

Estellencs

02 Infraestructures

02.15 Contaminació acústica
02.15.1 Zones de contaminació acústica

- Ma-10
- Zona de contaminació acústica (Ma-10)

