


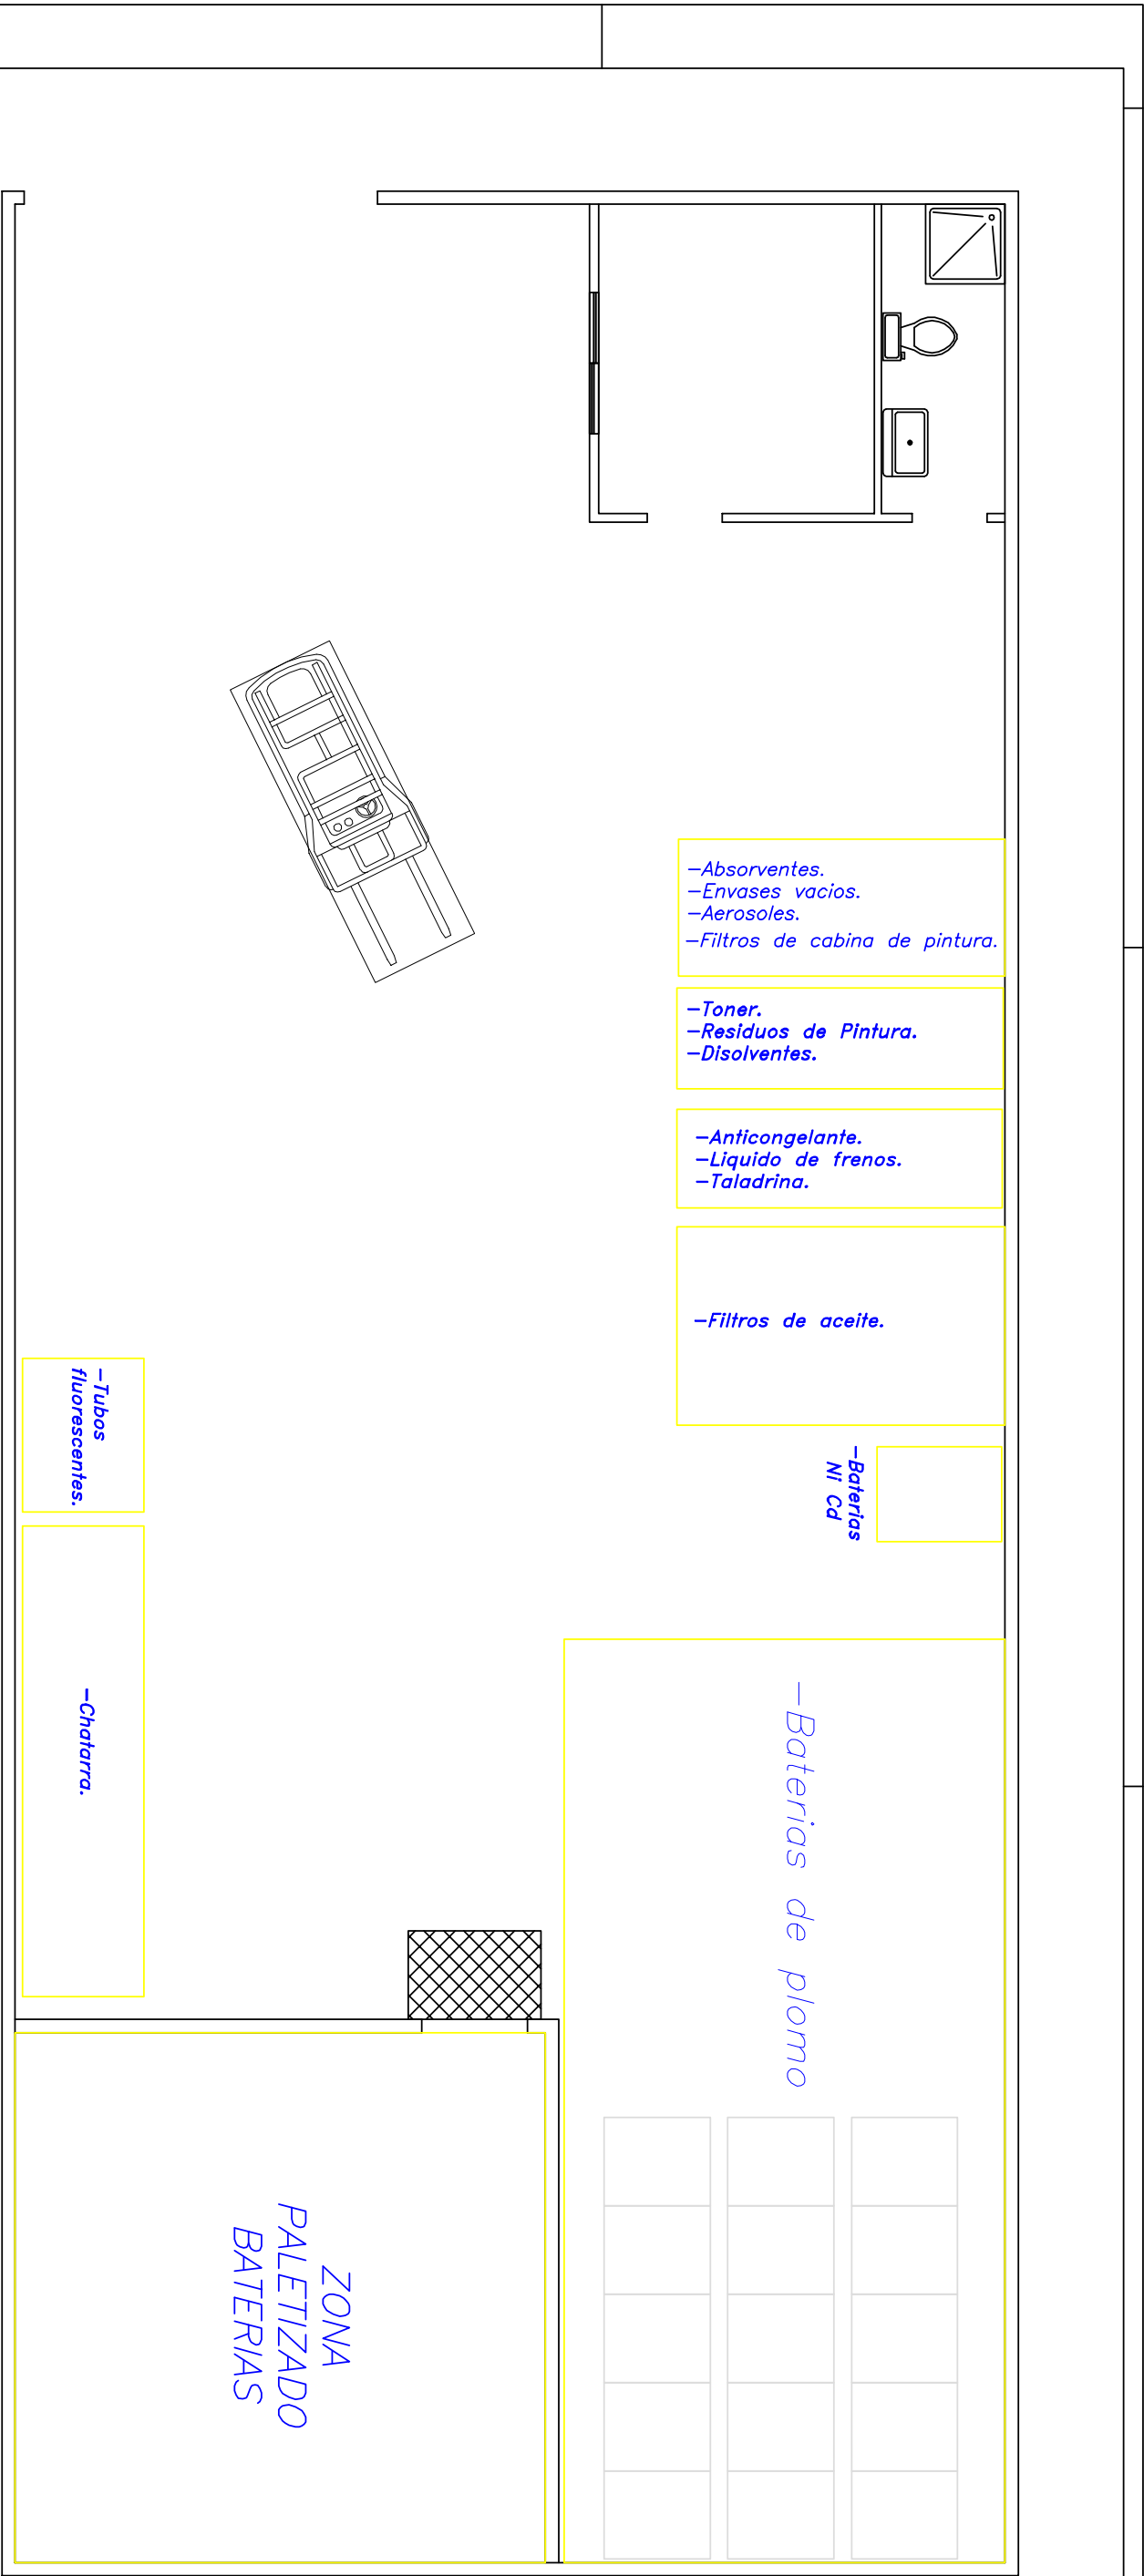

Proyecto: AUTORIZACION AMBIENTAL INTEGRADA

Actividad: ALMACEN DE RESIDUOS PELIGROSOS Y NO PELIGROSOS

Titular: AZOR AMBIENTAL, S.L.

Situación: C/CONRADOS Nº37-PARC 4 P.LAMARATXI 07141(MALLORCA)

TITULAR:

Azor ambiental, S.A.

PLANO			Nº PLANO		
DISTRIBUCION ALMACEN			3		
DEBUTADO	FECHA	ARCHIVO	ESCALA		
Dep. Prevención	2014	AZN02	1:30		



GOVERN
ILLES
BALEARS

DOCUMENT ELECTRÒNIC

CODI SEGUR DE VERIFICACIÓ

e5a37445405af0d1d1b9fa8624840a738401e175147c1c1deea80a2b4e3abb1e

ADREÇA DE VALIDACIÓ DEL DOCUMENT

<https://csv.caib.es/concsvfront/view.xhtml?hash=e5a37445405af0d1d1b9fa8624840a738401e175147c1c1deea80a2b4e3abb1e>

INFORMACIÓ DELS SIGNANTS

Signant

ARXIU ELECTRÒNIC DEL GOVERN DE LES ILLES BALEARS

COMUNITAT AUTÒNOMA DE LES ILLES BALEARS

Firma amb segell de temps: 06-Mar-2023 09:46:53 AM GMT+0100

METADADES ENI DEL DOCUMENT

Identificador: ES_A04003003_2023_lotoir8dus47mjfl4ruivrgof0ljo

Nom del document: Anexo_I_Plano_de_almacenamiento_de_residuos_.pdf

Versió NTI: <http://administracionelectronica.gob.es/ENI/XSD/v1.0/documento-e>

Tipus de document: Altres

Estat elaboració: Altres

Òrgan: A04003003

Data captura: 06-Mar-2023 09:07:36 AM GMT+0100

Origen: Administració

Tipus de signatura: Pades

Pàgines: 2



Adreça de validació:

<https://csv.caib.es/concsvfront/view.xhtml?hash=e5a37445405af0d1d1b9fa8624840a738401e175147c1c1deea80a2b4e3abb1e>

CSV: e5a37445405af0d1d1b9fa8624840a738401e175147c1c1deea80a2b4e3abb1e