


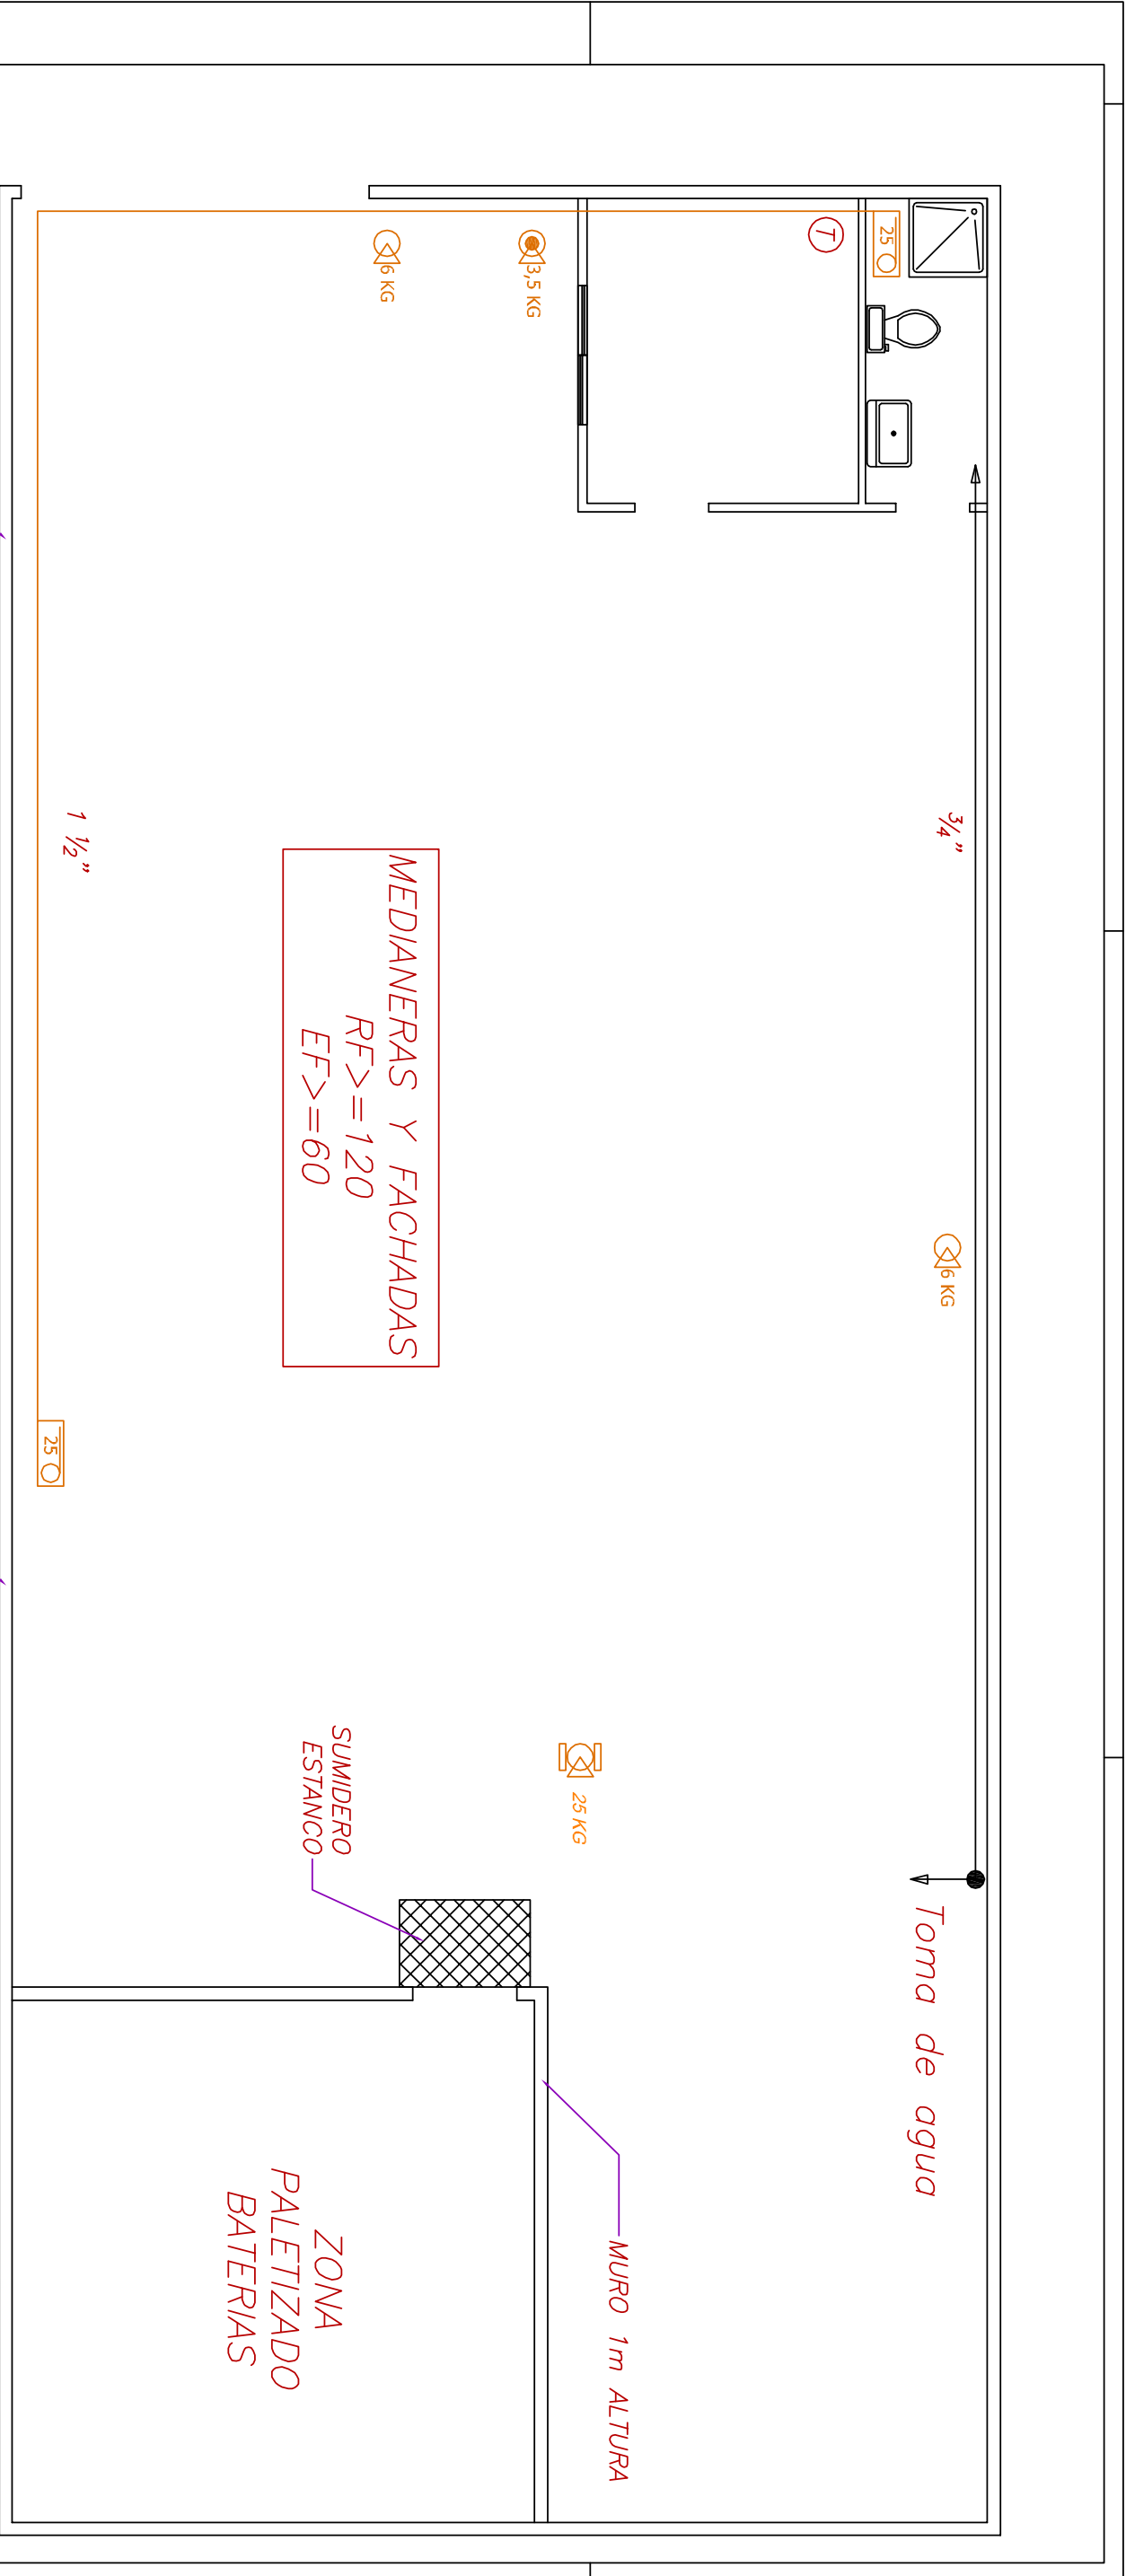

INSTALACIONES DE PROTECCION CONTRA INCENDIOS	
SIMBOLO	ELEMENTO DE PROTECCION
	B.I.E. 025mm/20m
	EXTINTOR 6 KG POLVO POLIVALENTE ABC EFICACIA MINIMA 34A/113B/C
	EXTINTOR DE CARRO 25 KG POLVO POLIVALENTE ABC EFICACIA MINIMA 144A/610B/C
	EXTINTOR 3.5 KG CO2

Proyecto: AUTORIZACION AMBIENTAL INTEGRADA	
Actividad: ALMACEN DE RESIDUOS PELIGROSOS Y NO PELIGROSOS	
Titular: AZOR AMBIENTAL, S.L.	
Situación: c/CONRADOS Nº37-PARC 4 P.I.MARATXI 07141(MALLORCA)	
TITULAR: Azor ambiental, S.A.	
PLANO	
INSTALACION PROTECCION CONTRA INCENDIOS	
DIBUJADO	FECHA
Dpt. Prevención	Noviembre 2014
ARCHIVO	AZN02
Nº PLANO	ESCALA
4	1:30





GOVERN
ILLES
BALEARS

DOCUMENT ELECTRÒNIC

CODI SEGUR DE VERIFICACIÓ

c18a9dd32c11f8e81ff5cb11c16aa09557d15e0781a5c02a466d5270ed8e4f7e

ADREÇA DE VALIDACIÓ DEL DOCUMENT

<https://csv.caib.es/concsvfront/view.xhtml?hash=c18a9dd32c11f8e81ff5cb11c16aa09557d15e0781a5c02a466d5270ed8e4f7e>

INFORMACIÓ DELS SIGNANTS

Signant

ARXIU ELECTRÒNIC DEL GOVERN DE LES ILLES BALEARS

COMUNITAT AUTÒNOMA DE LES ILLES BALEARS

Firma amb segell de temps: 06-Mar-2023 09:47:14 AM GMT+0100

METADADES ENI DEL DOCUMENT

Identificador: ES_A04003003_2023_4ud7cjpgdng6t187djfoc7bkd15e9

Nom del document: Anexo_V_Sistema_contra_incendios.pdf

Versió NTI: <http://administracionelectronica.gob.es/ENI/XSD/v1.0/documento-e>

Tipus de document: Altres

Estat elaboració: Altres

Òrgan: A04003003

Data captura: 06-Mar-2023 09:08:10 AM GMT+0100

Origen: Administració

Tipus de signatura: Pades

Pàgines: 2



Adreça de validació:

<https://csv.caib.es/concsvfront/view.xhtml?hash=c18a9dd32c11f8e81ff5cb11c16aa09557d15e0781a5c02a466d5270ed8e4f7e>

CSV: c18a9dd32c11f8e81ff5cb11c16aa09557d15e0781a5c02a466d5270ed8e4f7e