



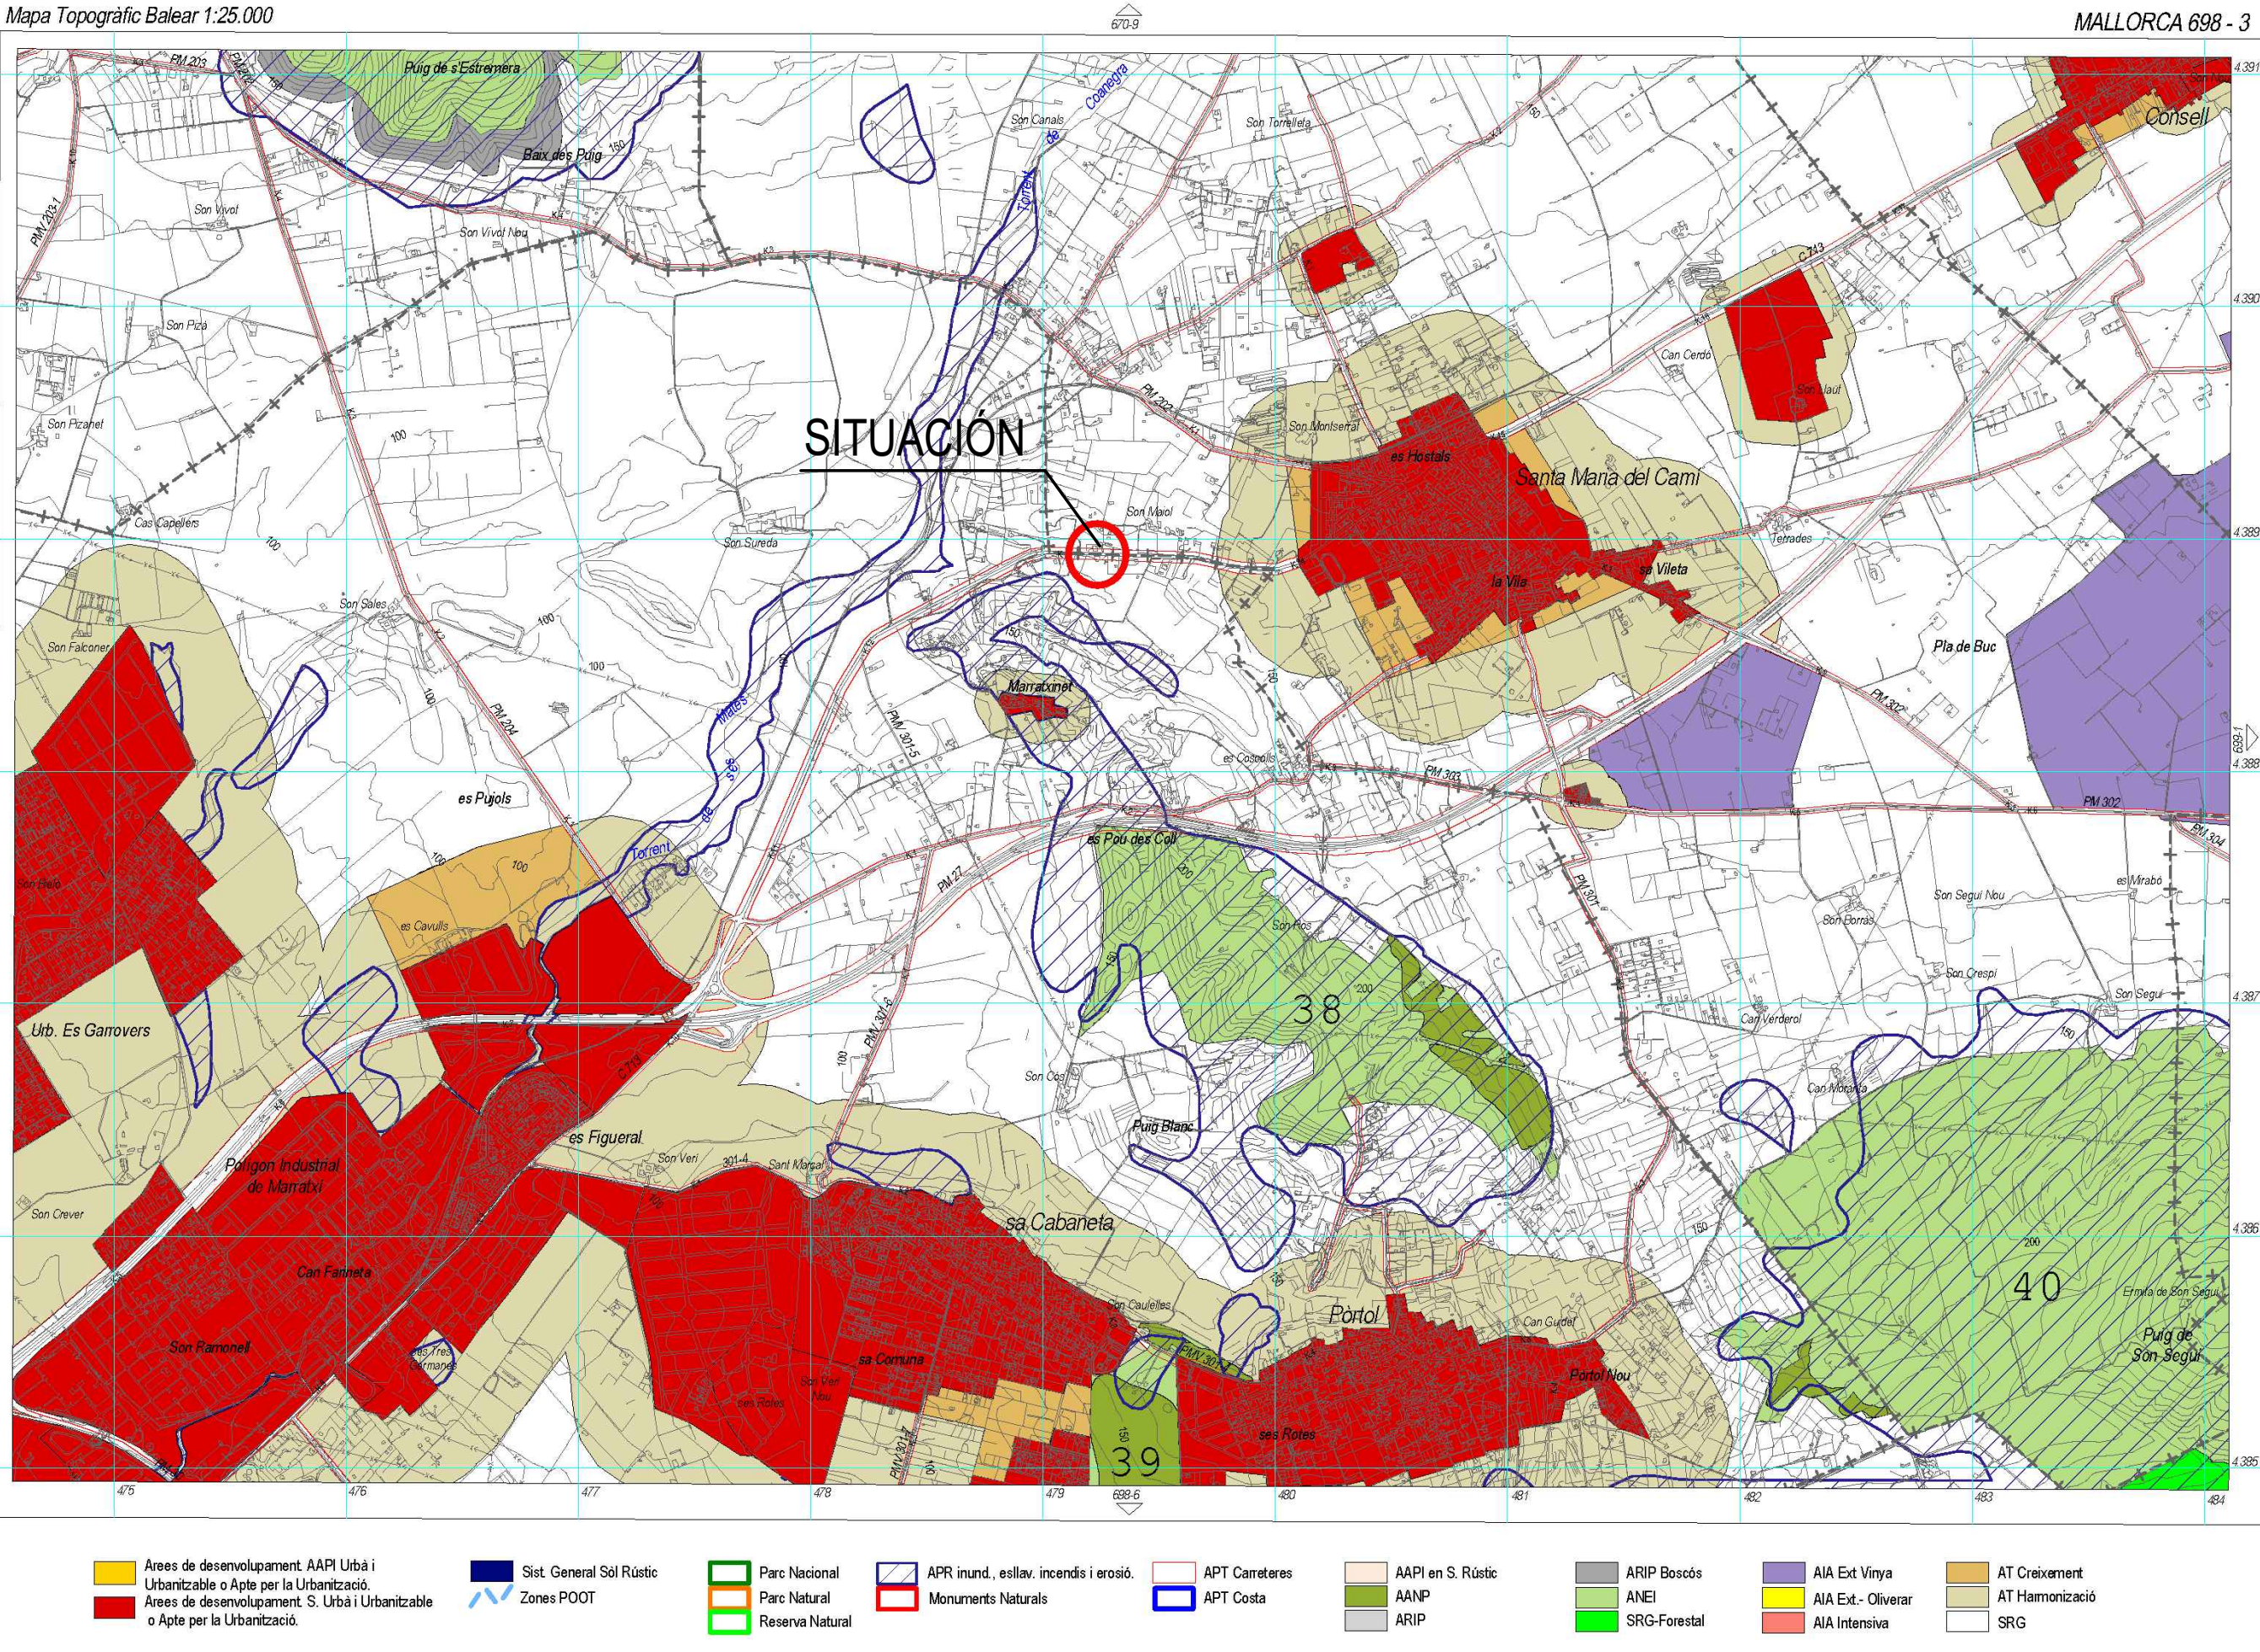

PTIM

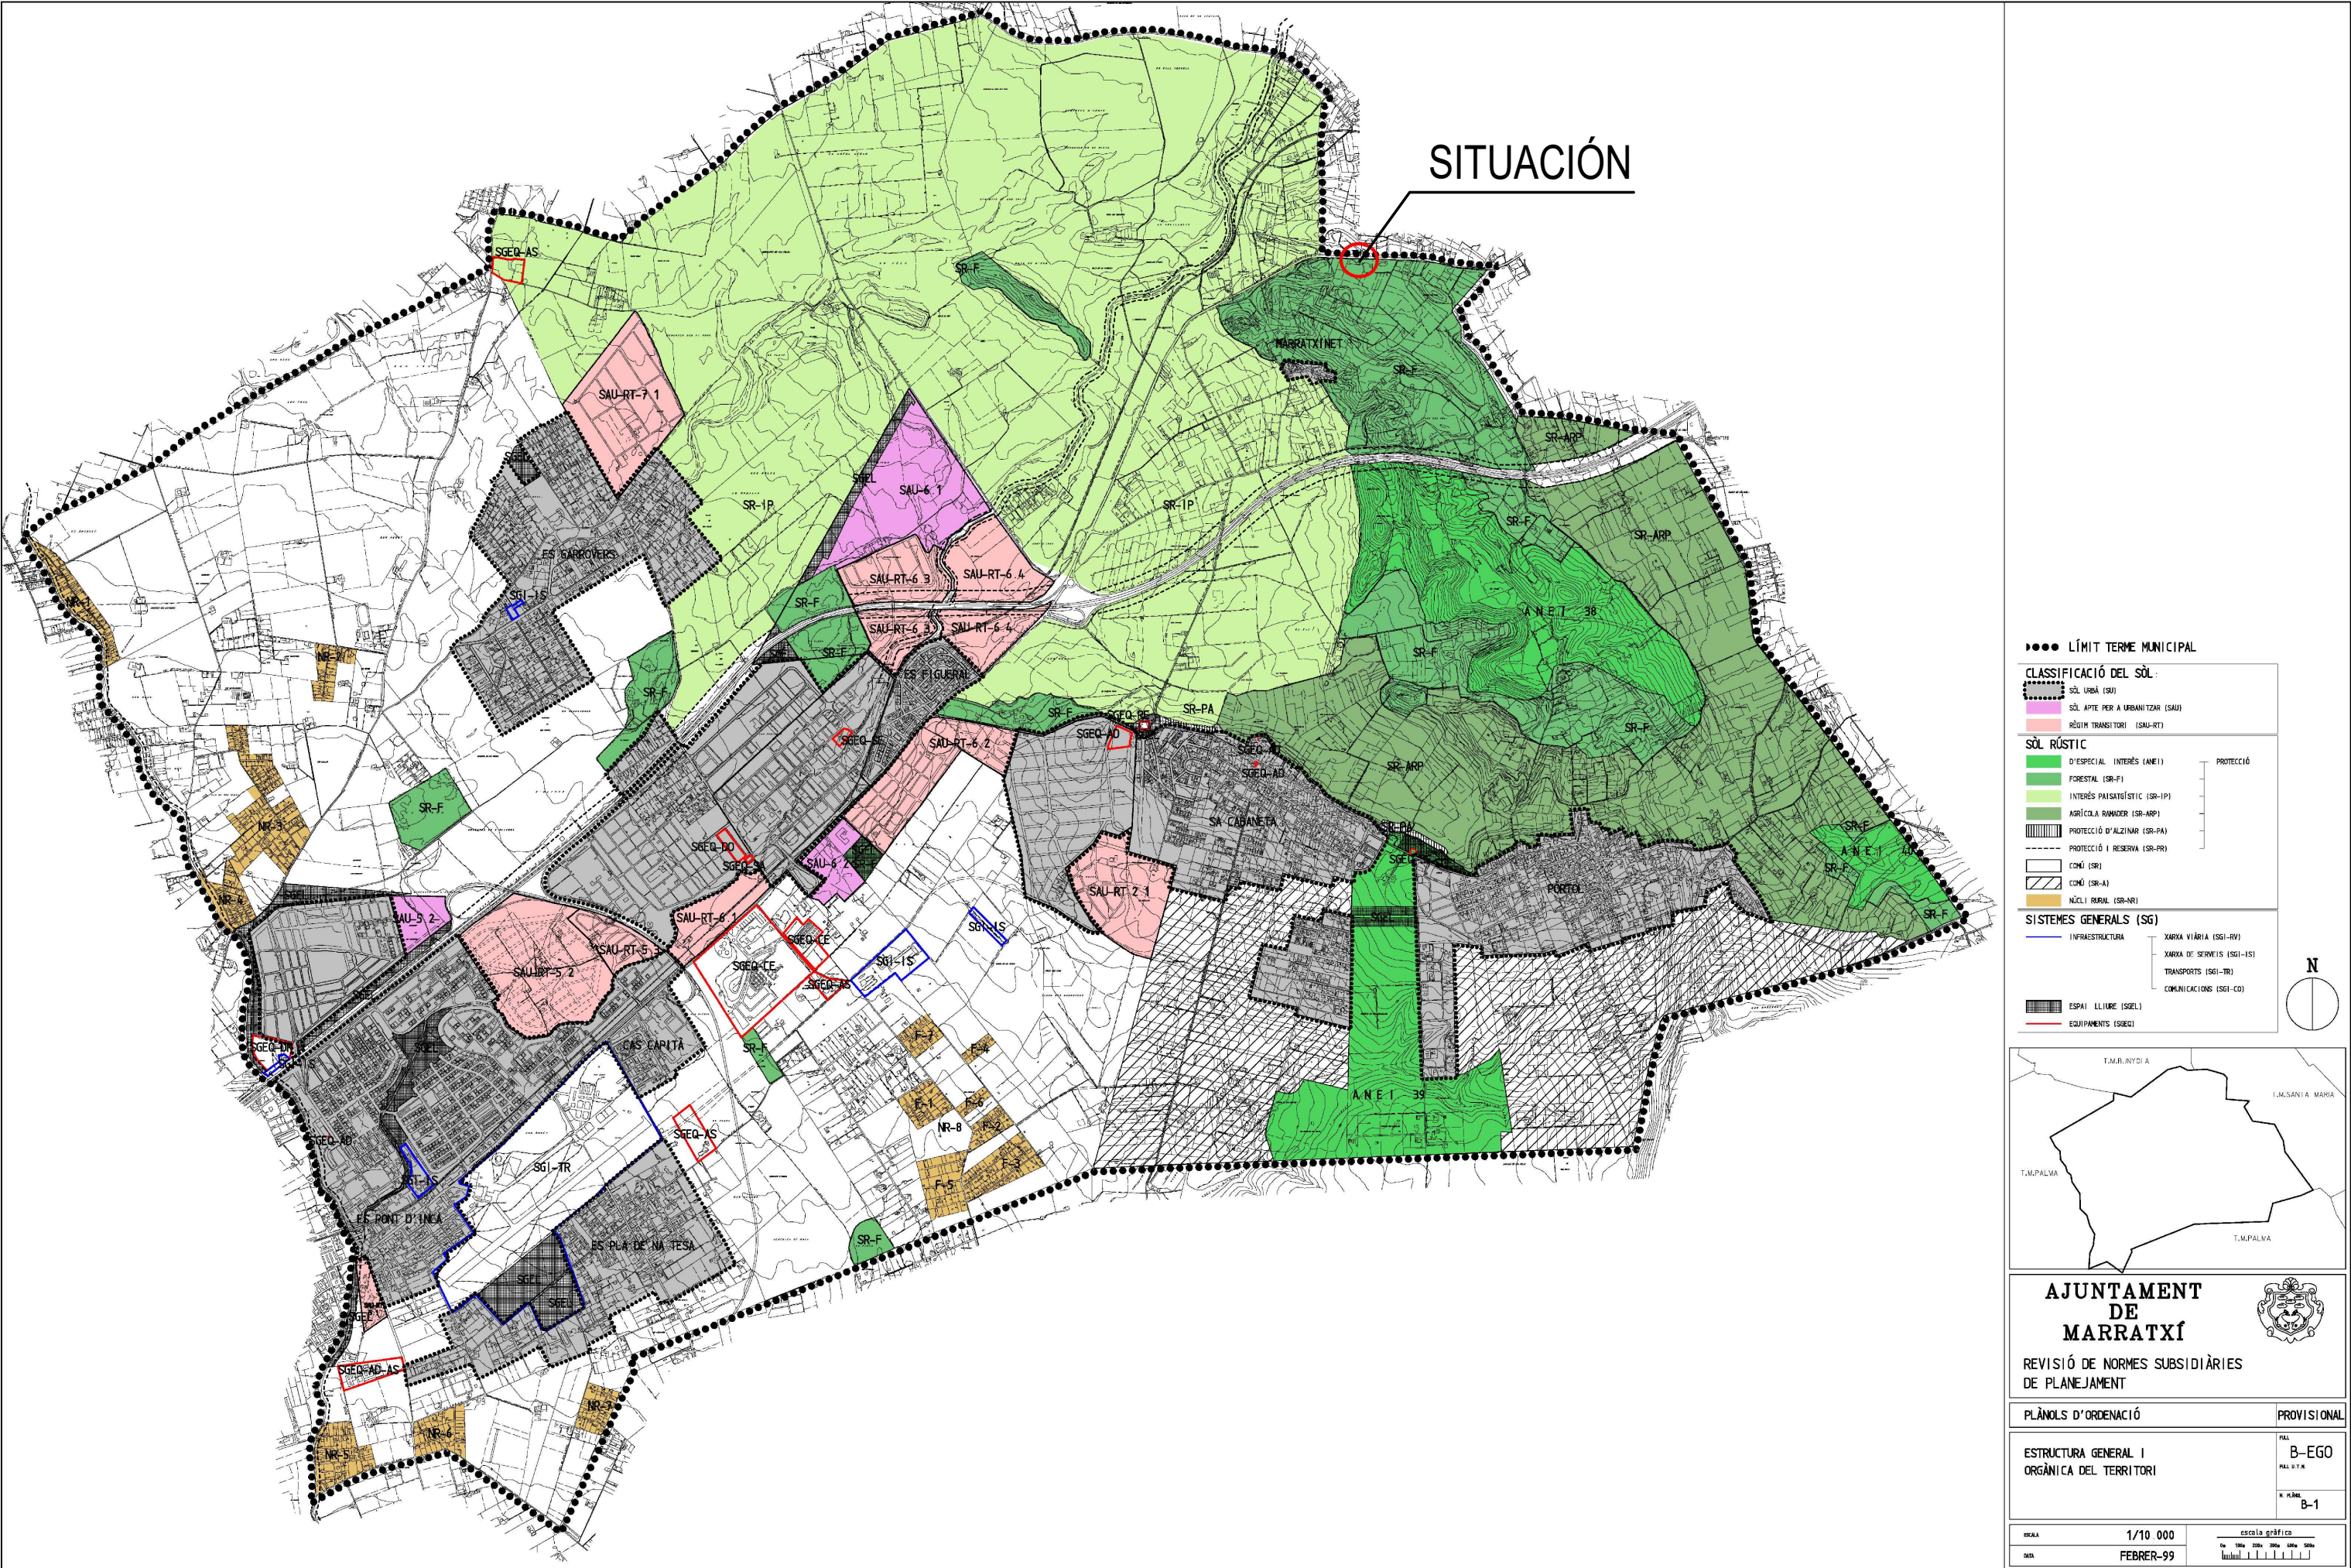

NORMAS SUBSIDIARIAS

Arquitectos:		Emplazamiento:	
ANTONIO RAMIS RAMOS		CARRETERA C-713 PTO. KIL. 13.15 DE PALMA A PUERTO DE ALCUDIA Municipio: MARRATXI-ISLAS BALEARES	
Proyecto:		PLANO N°	
AMPLIACIÓN GASOLINERA EXISTENTE CON TUNEL DE LAVADO Y CARGA DE VEHICULOS ELÉCTRICOS		01	
Concepto:		ESCALA	
SITUACIÓN ESTADO ACTUAL			
OBSERVACIONES			
DIBUJADO:		COMPROBADO:	
ARQUITECTOS:		PROMOTOR:	
ANTONIO RAMIS RAMOS		D. LLORENÇ NADAL	
			