

FITXES DE PROTECCIÓ


CORTELLARO
STEFANO -
X1743298J

Firmado digitalmente por
CORTELLARO --- STEFANO -
X1743298J
Fecha: 2023.01.31 15:58:38
+01'00'

Pla Especial de Protecció de Patrimoni de l'Esglesia de Sa Revista, Ajuntament de Sant Josep de Sa Talaia, Febrer 2022 Stefano Cortellaro, Arquitecte



Adreça de validació:
<https://csv.caib.es/concsvfront/view.xhtml?hash=c4c5584ac06d616671f08b2cb7291ef75b3fd1013c428ca8922b8f6ba5c53e67>
CSV: c4c5584ac06d616671f08b2cb7291ef75b3fd1013c428ca8922b8f6ba5c53e67

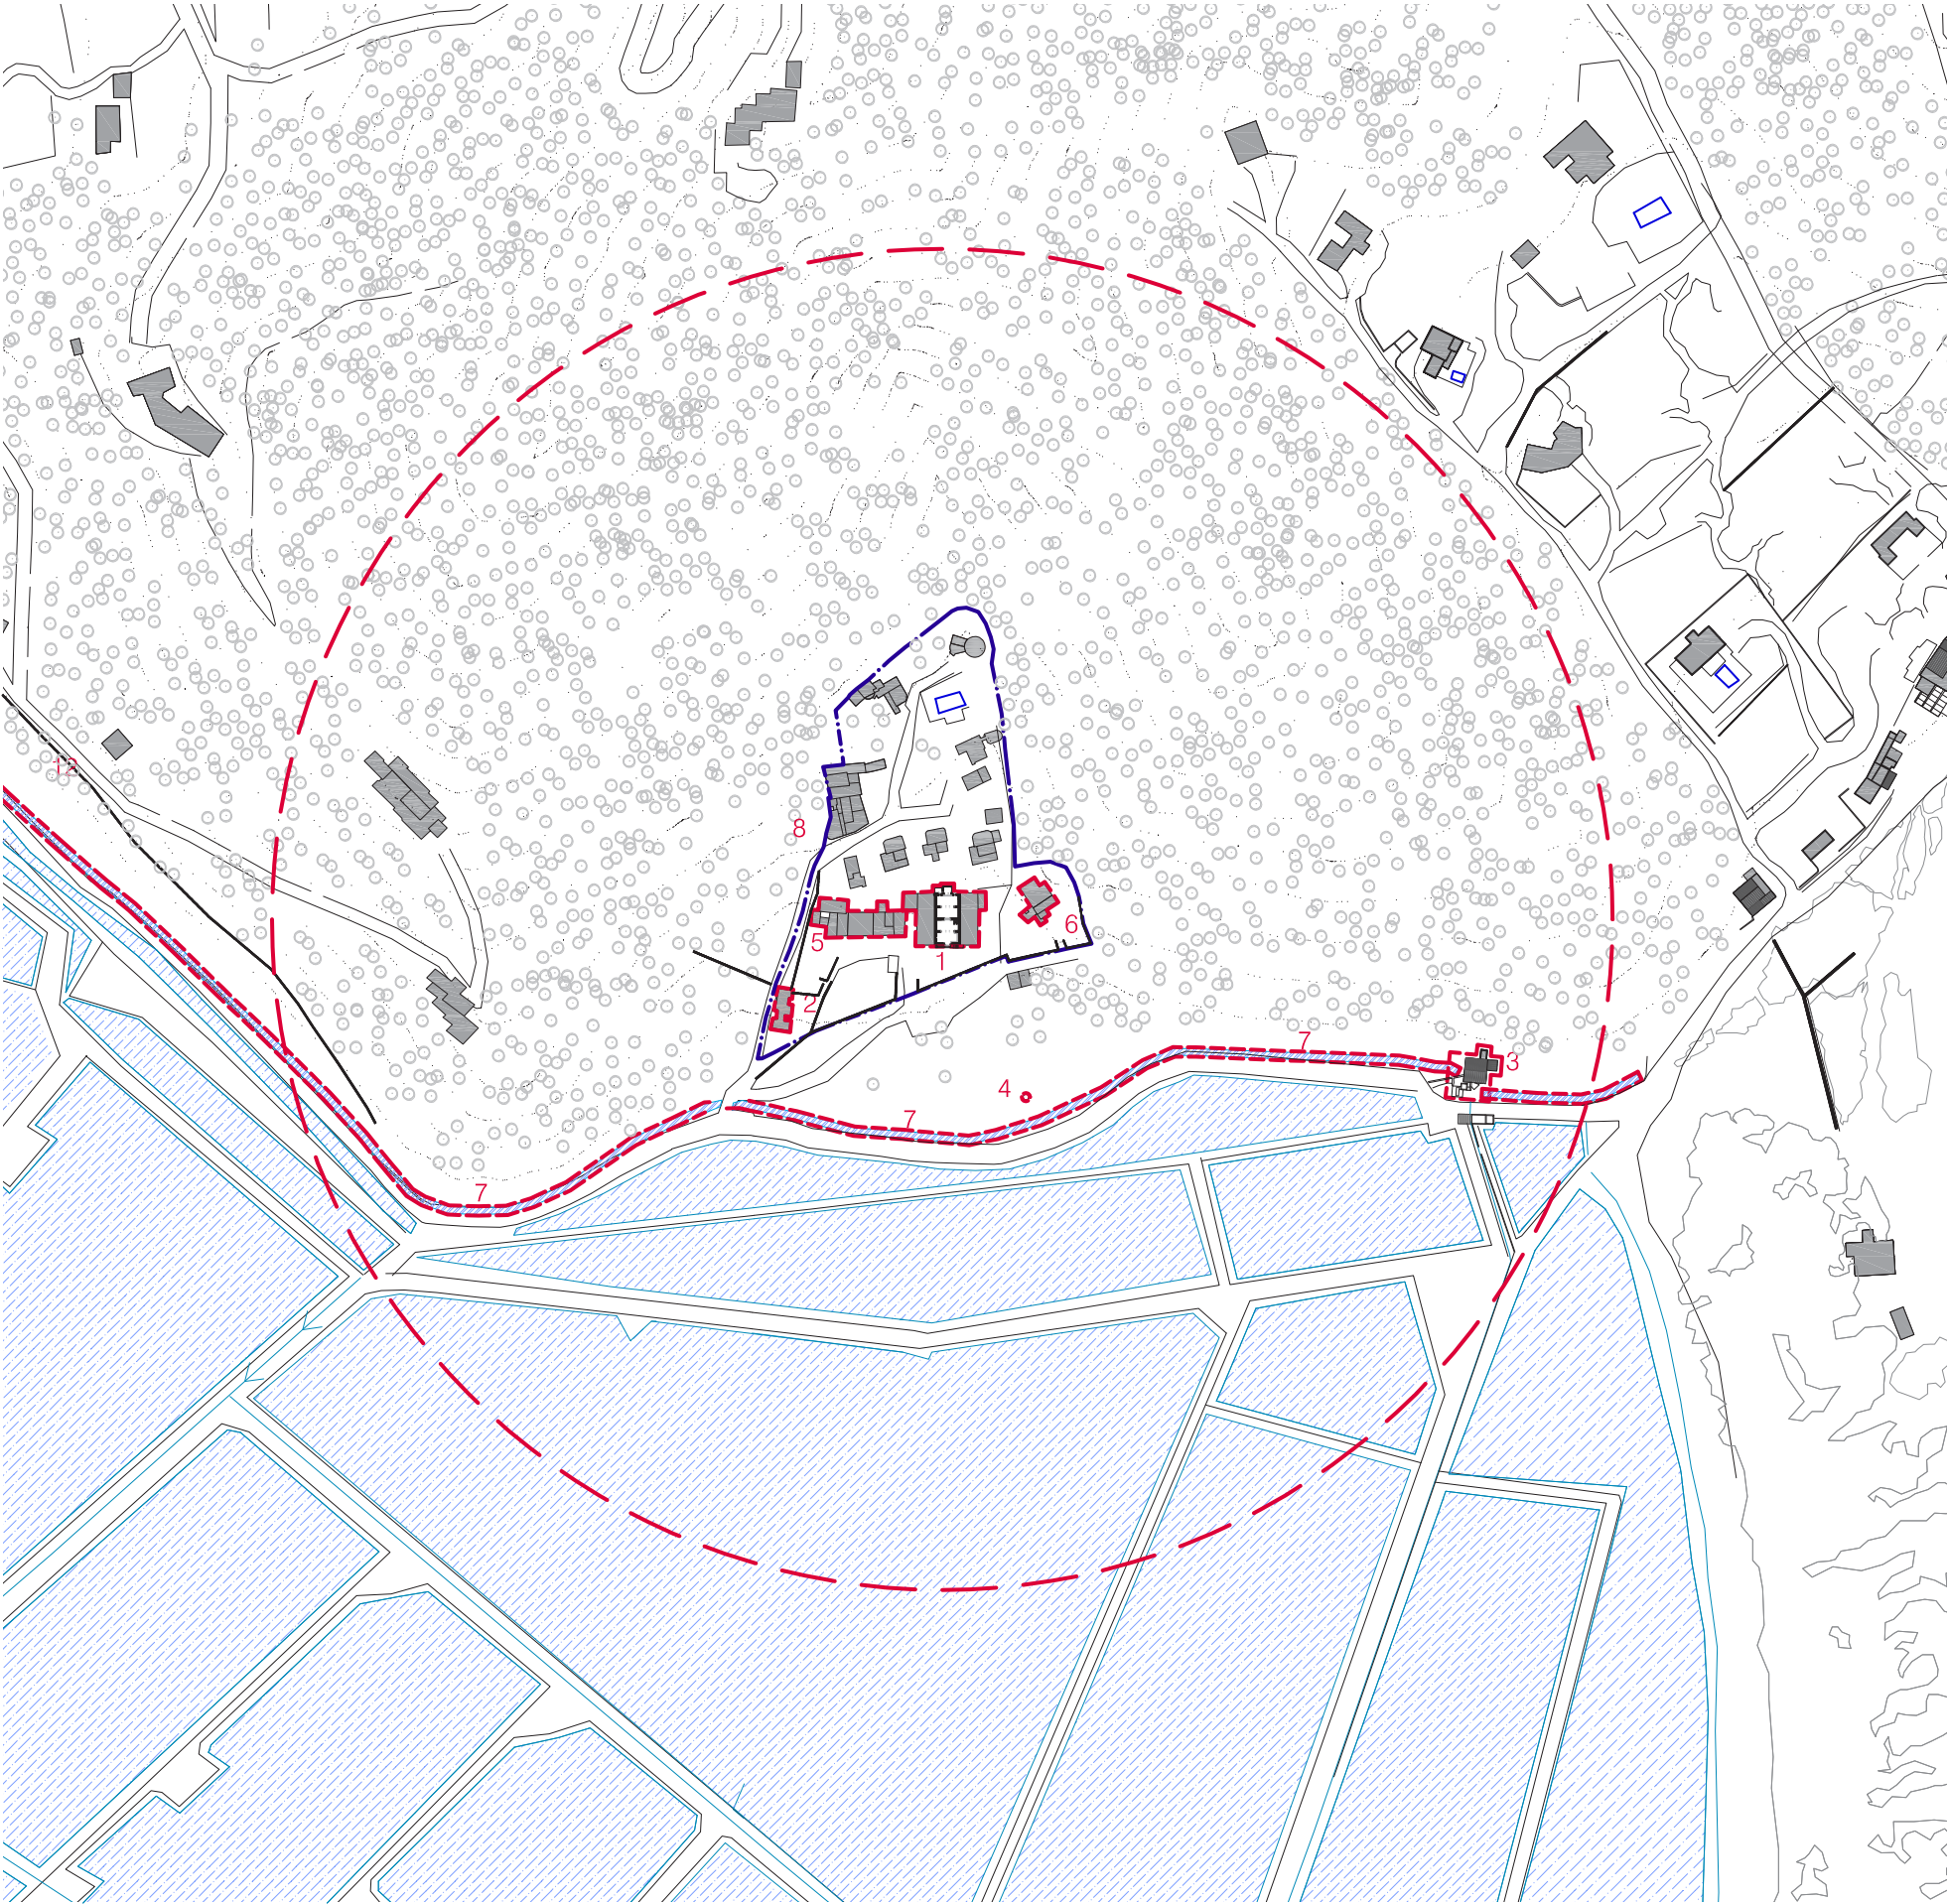

- LLEGENDA:
- ÀMBIT DE PATRIMONI
- ELEMENTS OBJECTE DE PROTECCIÓ
- 1 ESGLESIA SA REVISTA
 - 2 ALJUB DE SA REVISTA
 - 3 CASA DES MOTOR DES CAVALLET/ CASA DES MOTOR DE SA REVISTA
 - 4 POU
 - 5 CASA DE SA REVISTA
 - 6 CASA 4
 - 7 CALÇADA DE DEFENSA
 - 8 ALJUB 2 DE SA REVISTA

PLA ESPECIAL DE PROTECCIÓ DE PATRIMONI DE L'ESGLÉSIA DE SA REVISTA, MUNICIPI DE SANT JOSEP, EIVISSA

EDIFICIS I ELEMENTS PROTEGITS

F00

elements protegits

ANTONI FERRER ABÁRZUA_historiador

LARA FERRER GÓMEZ_estudiant d'arquitectura

col·laboradors

FEBRER 2012

signat arquitecte

data

escala

STEFANO CORTELLARO

C/ J. Anselm Clavé 11 1er, Barcelona
C/ Sa Capelleta 6, Eivissa
+34 93 9180924 s.corte@coac.net
+34 636 251665 s.corte@coac.es

AJUNTAMENT DE S.
JOSEP DE SA TALAIA



arquitecte




Adreça de validació:
<https://csv.caib.es/concsvfront/view.xhtml?hash=c4c5584ac06d616671f08b2cb7291ef75b3fd1013c428ca8922b8f6ba5c53e67>
CSV: c4c5584ac06d616671f08b2cb7291ef75b3fd1013c428ca8922b8f6ba5c53e67

FITXES DE PROTECCIÓ


Pla Especial de Protecció de Patrimoni de l'Esglesia de Sa Revista, Ajuntament de Sant Josep de Sa Talaia, Febrer 2022 Stefano Cortellaro, Arquitecte



Adreça de validació:
<https://csv.caib.es/concsvfront/view.xhtml?hash=c4c5584ac06d616671f08b2cb7291ef75b3fd1013c428ca8922b8f6ba5c53e67>
CSV: c4c5584ac06d616671f08b2cb7291ef75b3fd1013c428ca8922b8f6ba5c53e67

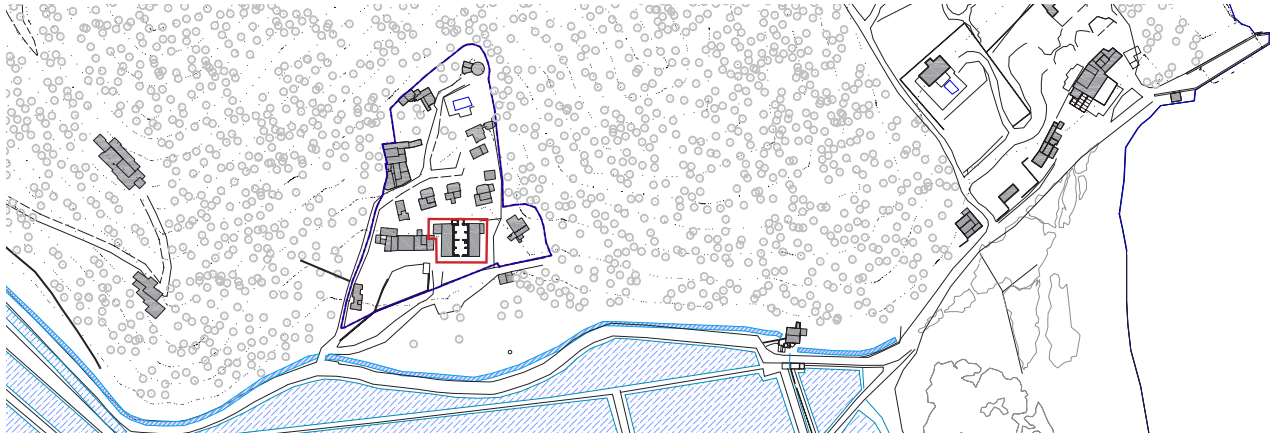

PLÀNOL DE SITUACIÓ - E: 1/4.000 - ESSLÉSIA DE SA REVISTA

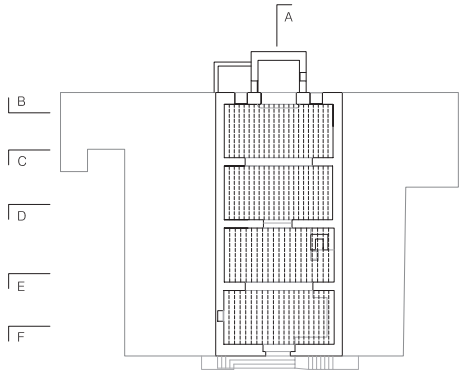


PLANTA ESSLÉSIA - e: 1/500




FOTO AÈRIA. FONT: 2009 GOOGLE



ACCÉS A L'ESSLÉSIA, VISTA DES DE SUD-EST

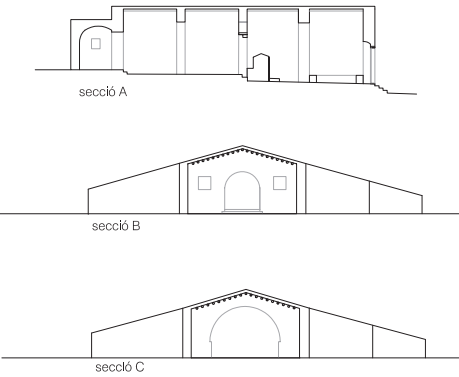

SECCIONS A - B - C ; e: 1/500

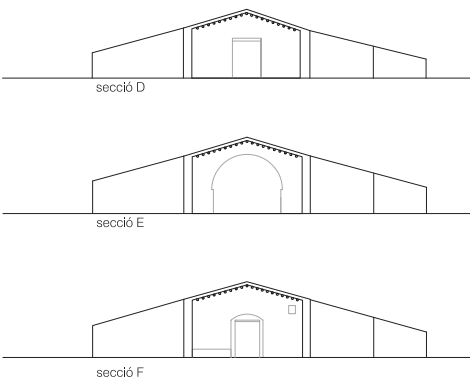

SECCIONS D - E - F ; e: 1/500




FAÇANA SUD



ELEMENT DISCONFORME, VISTA DES DE NORD-EST



ELEMENT DISCONFORME, VISTA DES DE NORD-OEST

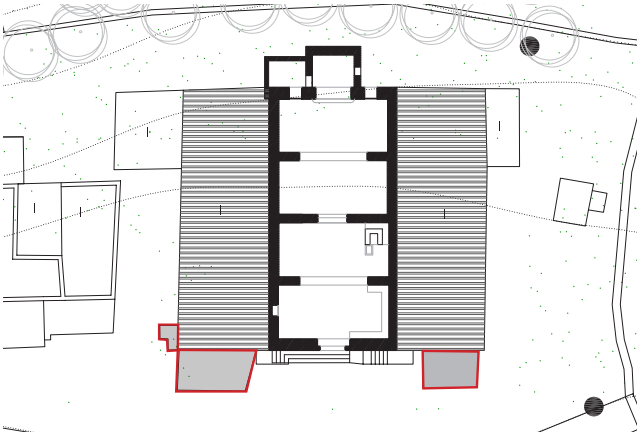

PLANTA D'ELEMENTS DISCONFORMES - e: 1/500

LOCALITZACIÓ

Adreça: Carrer de Sa Revista
Localització al Plànol: Element nº 01 Plànol P09
Referència cadastral: 1215906CD6011N0001PB
Situació relativa: Adossada
Classificació urbanística: zona CA-SR
Datació: 1770

CATEGORIA DE PROTECCIÓ

Categoria: A

USOS PERMESOS: religiós, cultural, equipament relacionat amb l'activitat del Parc Natural de Ses Salines

DESCRIPCIÓ GENERAL

Edifici de planta rectangular, d'una planta i coberta de teules a dos aigües

Estat de conservació: Regular

Observacions

Segons l'anàlisi visual efectuat l'edifici necessita una intervenció de restauració, només l'estudi en profunditat del mateix pot dictaminar l'estat real i les intervenciones necessaries.

ELEMENTS DISCONFORMES

Eliminació d'elements disconformes

- a) pèrgola de façana sud
 - b) cisterna i baixants a la façana oest
 - c) xemeneies afegides a coberta
 - d) antena a la façana est
 - e) pintura impermeable coberta
 - f) paviment façana est
- * i els elements que detecti l'Estudi Històric artístic.

INTERVENCIONS PERMESES

- | | |
|-----------------------------|---|
| 1) Conservació i reparació. | si |
| 2) Restauració. | si |
| 3) Rehabilitació. | no |
| 4) Ampliació. | no |
| 5) Enderrocament | si (es permet l'enderrocament parcial única ment dels elements disconformes indicats a l'estudi històric artístic). |

PLA ESPECIAL DE PROTECCIÓ DE PATRIMONI DE L'ESSLÉSIA DE SA REVISTA, MUNICIPI DE SANT JOSEP, EIVISSA

ESSLÉSIA DE SA REVISTA

F01-1

fixa element protegit

ANTONI FERRER ABÁRZUZA, historiador
SERGIO PARRA CORTINAS, LARA FERRER GÓMEZ, arquitectes
col·laboradors

FEBRER 2022

signat arquitecte

data

escala

STEFANO CORTELLARO

C/ J. Anselm Clavé 11 1er, Barcelona

AJUNTAMENT DE SANT JOSEP DE SA TALAIA

arquitecte

+34 93 9180924 s.corte@coac.net
+34 636 251665 s.corte@coab.es



Adreça de validació:

<https://csv.caib.es/concsvfront/view.xhtml?hash=c4c5584ac06d616671f08b2cb7291ef75b3fd1013c428ca8922b8f6ba5c53e67>

CSV: c4c5584ac06d616671f08b2cb7291ef75b3fd1013c428ca8922b8f6ba5c53e67



FAÇANA PRINCIPAL SUD



FAÇANA PRINCIPAL SUD



FAÇANA PRINCIPAL SUD



ELEMENTS DE FAÇANA IMPORTANTS: L'ESCUT, EL CAMPANAR I LA PORTA EXTERIOR D'ACCÉS



ACCÉS A L'ESGLÉSIA, VISTA DES DE SUD-OEST



NAU DE L'ESGLÉSIA



PORTA D'ACCÉS A L'ESGLÉSIA DES DE PORXO



PORXO AMB PAVIMENTACIÓ ORIGINAL DE CODOLS



VISTA GENERAL DEL PORXO



PORXO AMB EL VOLUM DE LA CISTERNA



VISTA GENERAL DES DE L'ALTAR



ALTAR

PLA ESPECIAL DE PROTECCIÓ DE PATRIMONI DE L'ESGLÉSIA DE SA REVISTA, MUNICIPI DE SANT JOSEP, EIVISSA

ESGLÉSIA DE SA REVISTA

fitxa element protegit

ANTONI FERRER ABÁRZUZA, historiador
SERGIO PARRA CORTINAS, LARA FERRER GÓMEZ, arquitectes
col·laboradors

signat arquitecte

data

STEFANO CORTELLARO

+34 93 9180924 s.corte@coac.net
+34 636 251665 s.corte@coalb.es

escala

ajuntament de sant josep de sa talaia

ajuntament de sant josep de sa talaia

F01-2



Adreça de validació:
<https://csv.caib.es/concsvfront/view.xhtml?hash=c4c5584ac06d616671f08b2cb7291ef75b3fd1013c428ca8922b8f6ba5c53e67>
CSV: c4c5584ac06d616671f08b2cb7291ef75b3fd1013c428ca8922b8f6ba5c53e67



GOVERN
ILLES
BALEARS

DOCUMENT ELECTRÒNIC

CODI SEGUR DE VERIFICACIÓ

c4c5584ac06d616671f08b2cb7291ef75b3fd1013c428ca8922b8f6ba5c53e67

ADREÇA DE VALIDACIÓ DEL DOCUMENT

<https://csv.caib.es/concsvfront/view.xhtml?hash=c4c5584ac06d616671f08b2cb7291ef75b3fd1013c428ca8922b8f6ba5c53e67>

INFORMACIÓ DELS SIGNANTS

Signant

ARXIU ELECTRÒNIC DEL GOVERN DE LES ILLES BALEARS

COMUNITAT AUTÒNOMA DE LES ILLES BALEARS

Signant

STEFANO CORTELLARO ---

Firma amb segell de temps: 07-Feb-2023 11:20:42 AM GMT+0100

METADADES ENI DEL DOCUMENT

Identificador: ES_A04003003_2023_upim1nlah9v50kvn9ip8hphu1q20r

Nom del document: 5_PLANOLS_PEP-SA_REVISTA_MARC_2022.pdf

Versió NTI: <http://administracionelectronica.gob.es/ENI/XSD/v1.0/documento-e>

Tipus de document: Altres

Estat elaboració: Original

Òrgan: A04003003

Data captura: 07-Feb-2023 10:03:11 AM GMT+0100

Origen: Administració

Tipus de signatura: Pades

Pàgines: 6



Adreça de validació:

<https://csv.caib.es/concsvfront/view.xhtml?hash=c4c5584ac06d616671f08b2cb7291ef75b3fd1013c428ca8922b8f6ba5c53e67>

CSV: c4c5584ac06d616671f08b2cb7291ef75b3fd1013c428ca8922b8f6ba5c53e67