


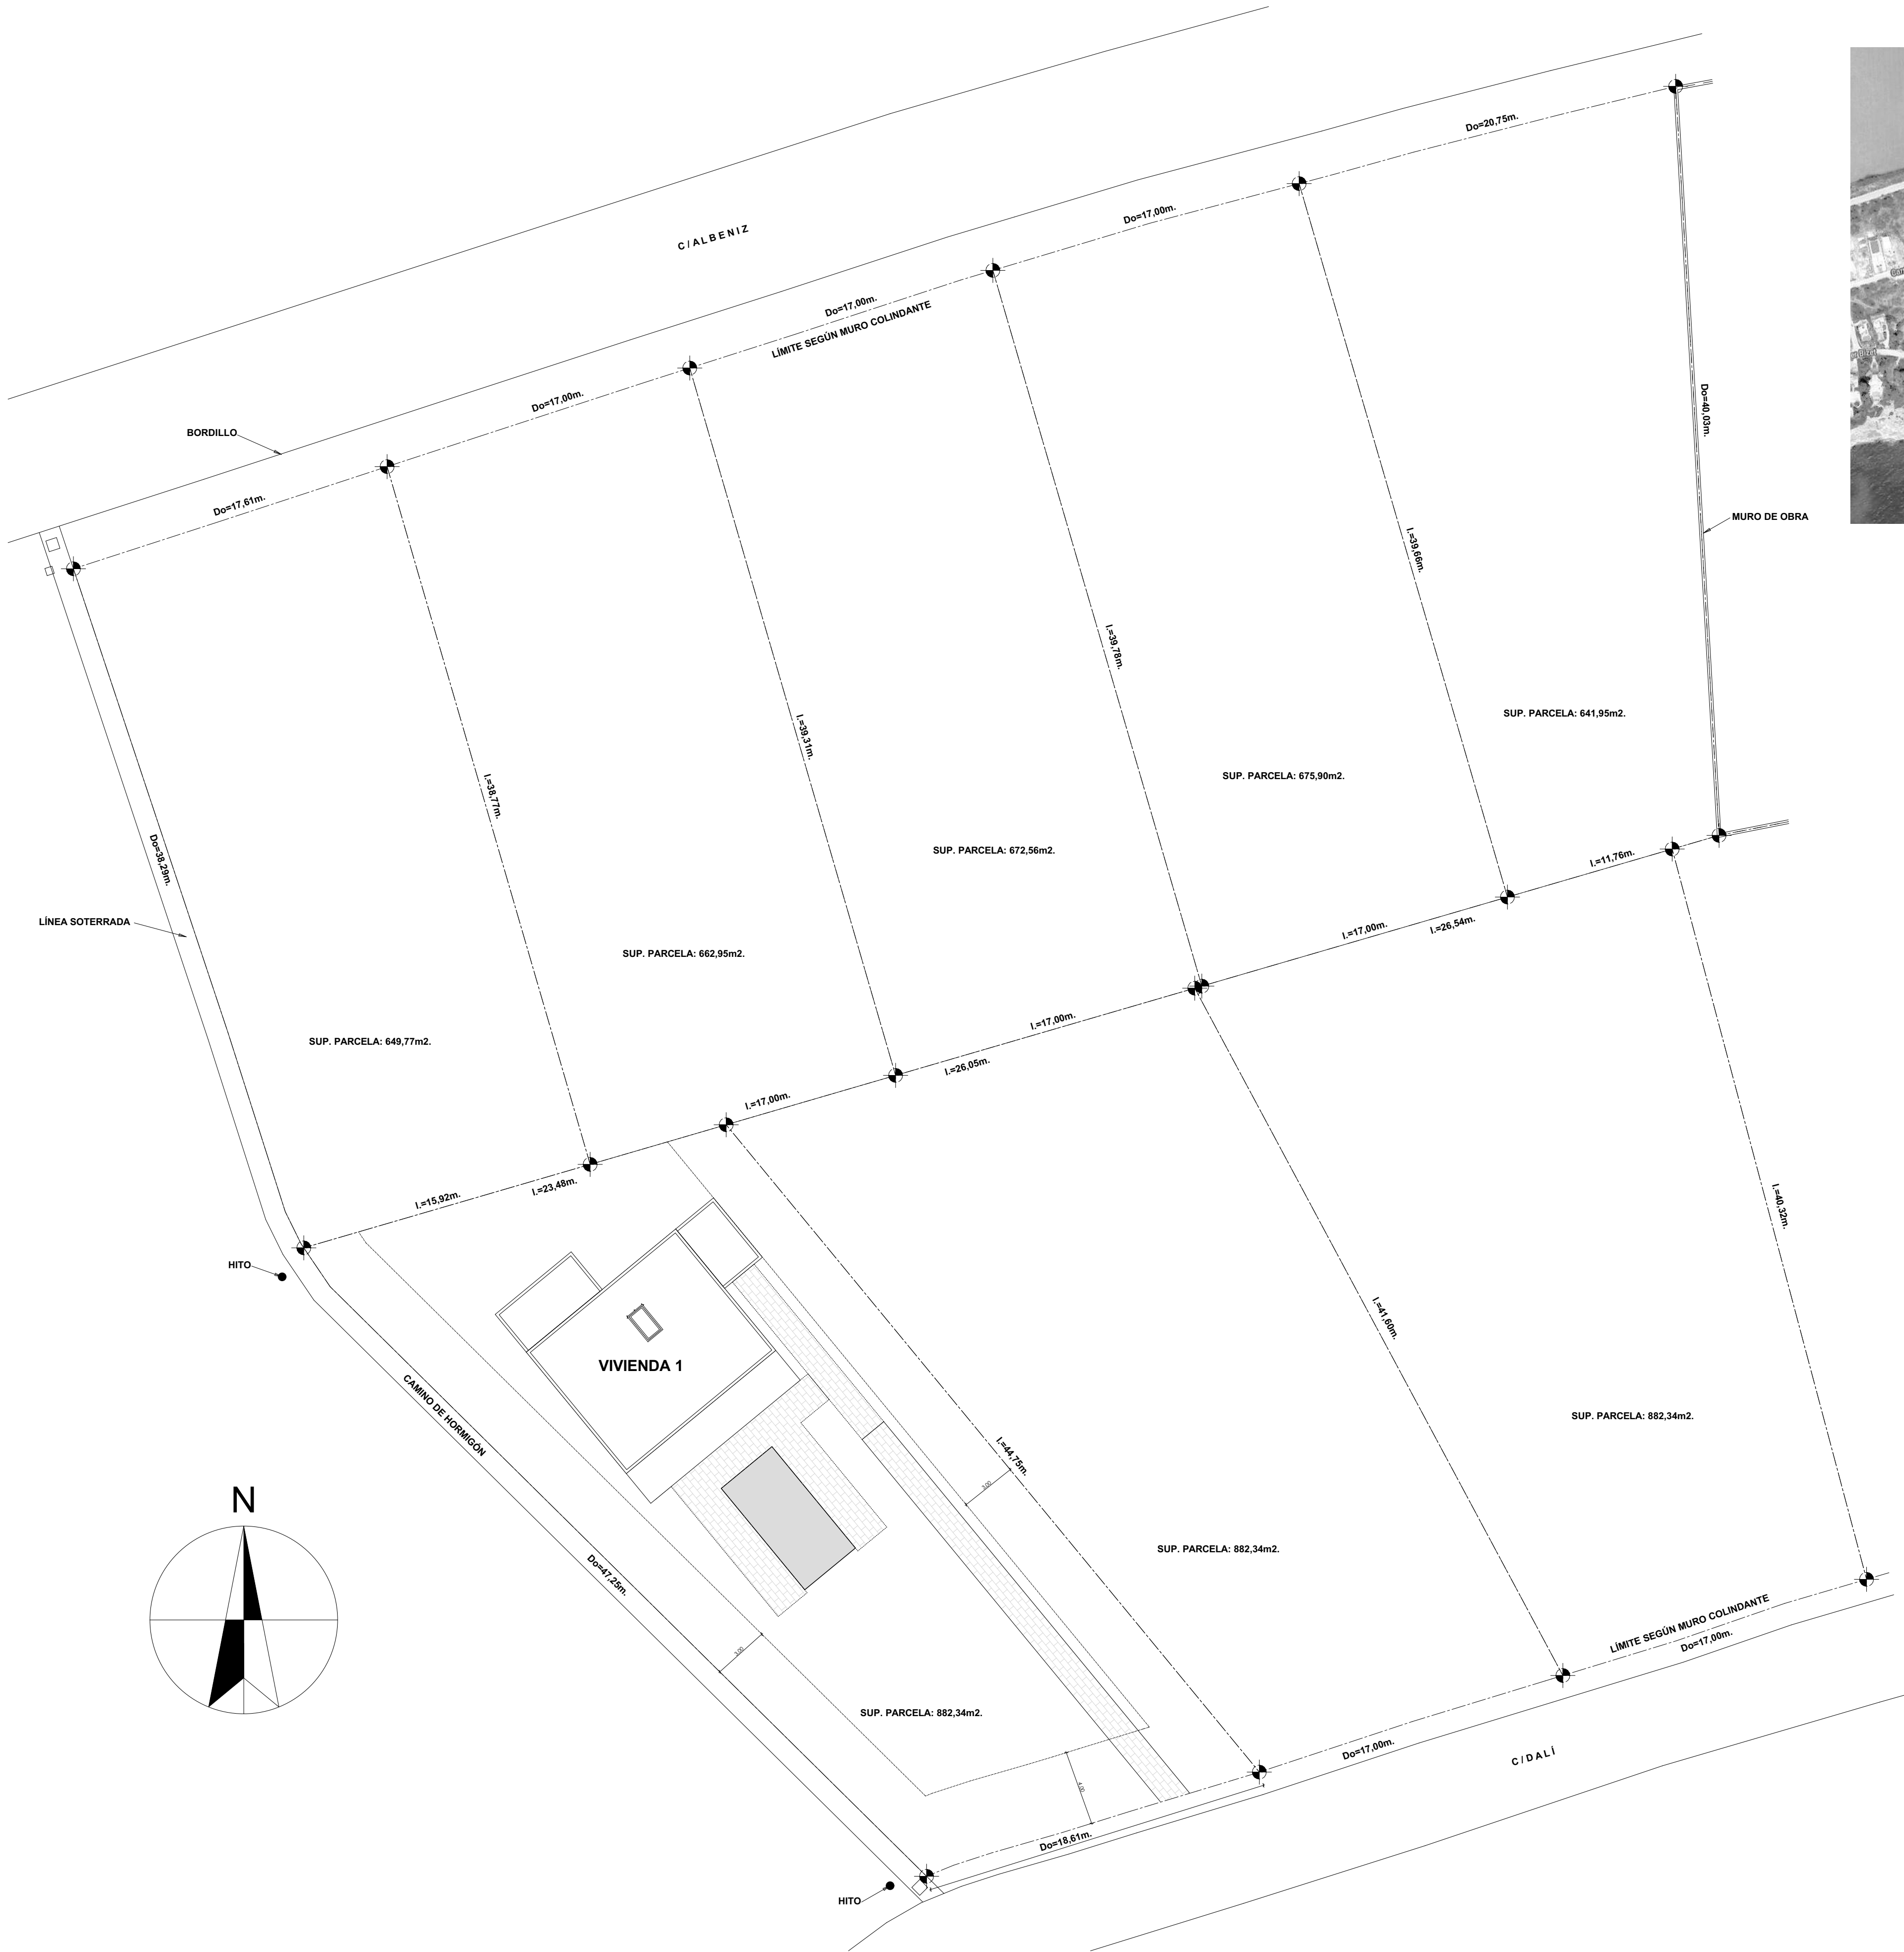

SITUACIÓN Y EMPLAZAMIENTO

Proyecto Básico		Vivienda unifamiliar aislada con piscina en suelo urbano	
Emplazamiento		c/Dalí nº 3 ,Urb. Vallgornera - T.M. Llucmajor	
Propiedad		LISO BETEILIGUNGS GMBH	
03/2019		SITUACIÓN Y EMPLAZAMIENTO	
Plano 01	Escala 1:200	La propiedad	El profesional
Arquitecto: ROBERTO ROSAS LÓPEZ		Carrer de Baix nº 66 07230 Montuiri - MALLORCA Email: palma.arg@gmail.com	
Tlf./Fax 971 16 15 66			