



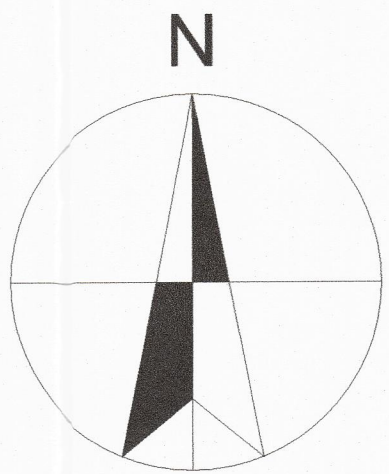

COL·LEGI OFICIAL
D'ARQUITECTES
ILLES BALEARS
03.04.2019 11/03016/19
Segellat
(Llei 25/2009, R.D. 100/2010-MEH, Llei 10/1998-CAB)
http://www.csaib.org/cai
B02F9565B9910DC0001FC22963388E03A3AA

Proyecto Básico		Vivienda unifamiliar aislada con piscina en suelo urbano	
Emplazamiento		c/Albeniz nº52a,Urb. Vallgomera - T.M. Llucmajor	
Propiedad		LISO BETEILIGUNGS GMBH	
03/2019		SITUACIÓN Y EMPLAZAMIENTO	
Plano 01	Escala 1:200	La propiedad	El profesional
Arquitecto: ROBERTO ROSAS LÓPEZ		Carrer de Baix nº 66 07230 Montuiri - MALLORCA Email: palma.arq@gmail.com	
		Tlf./Fax 971 16 15 66	

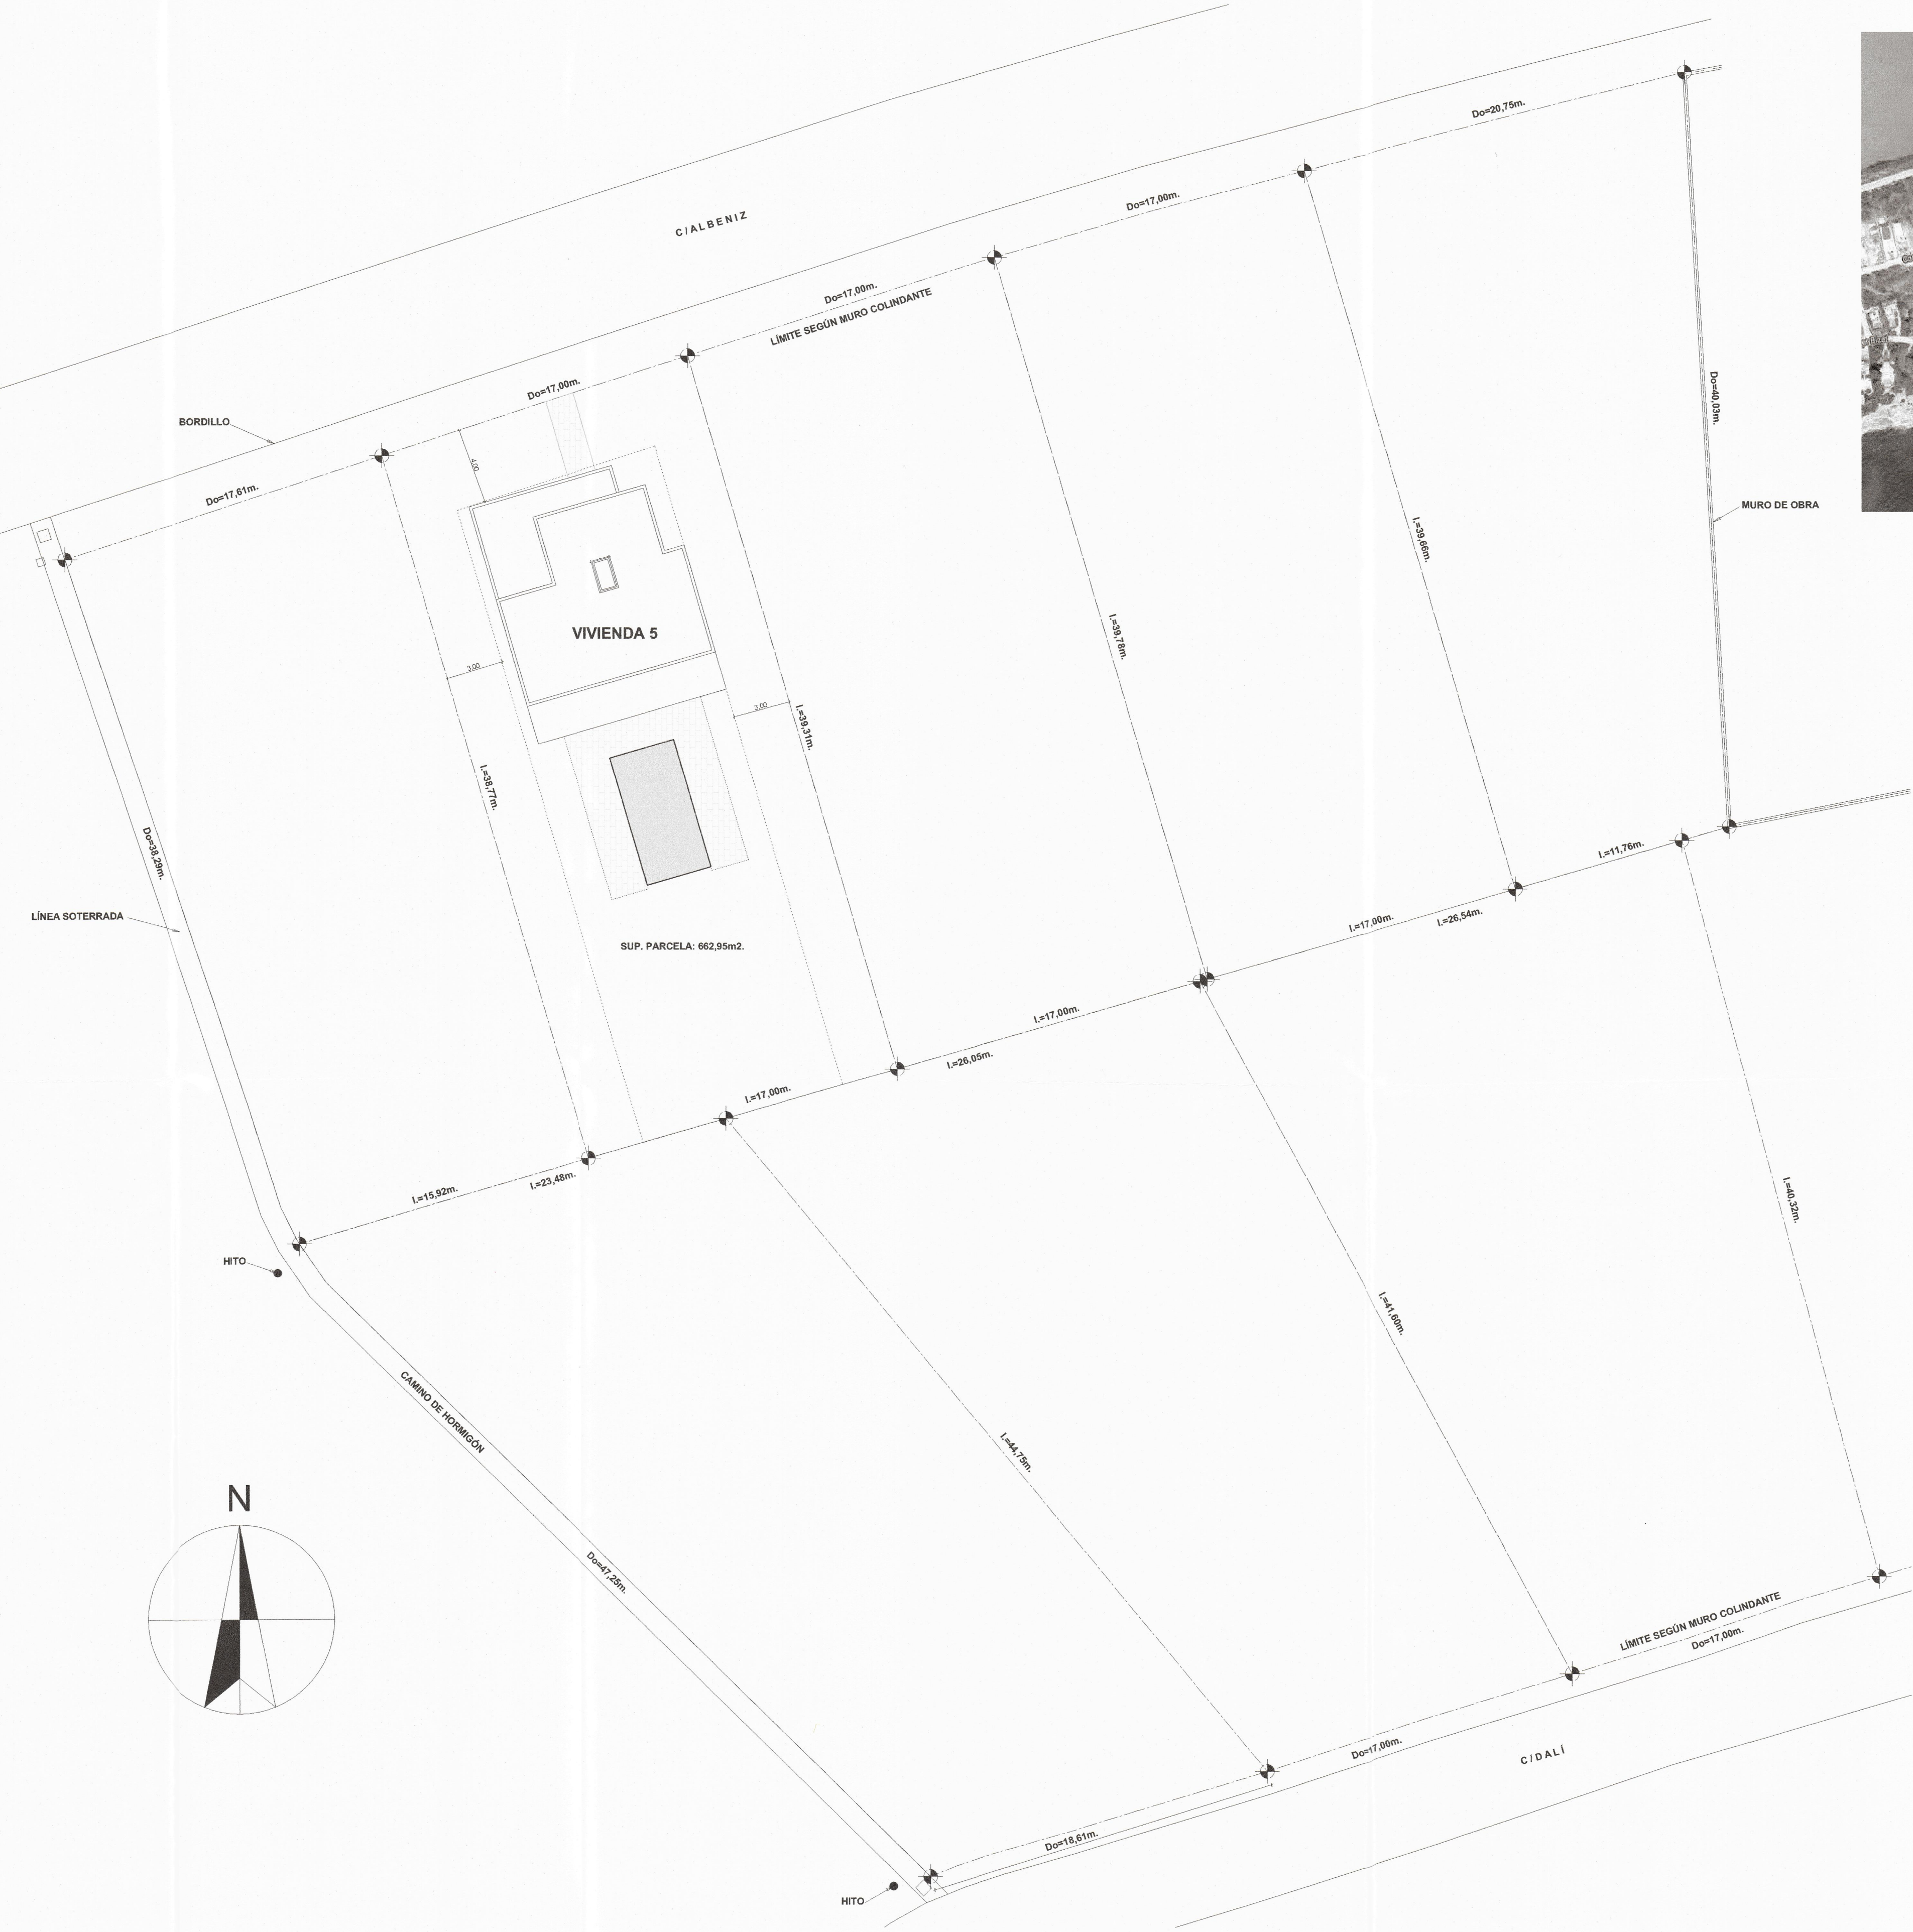

SITUACIÓN Y EMPLAZAMIENTO