
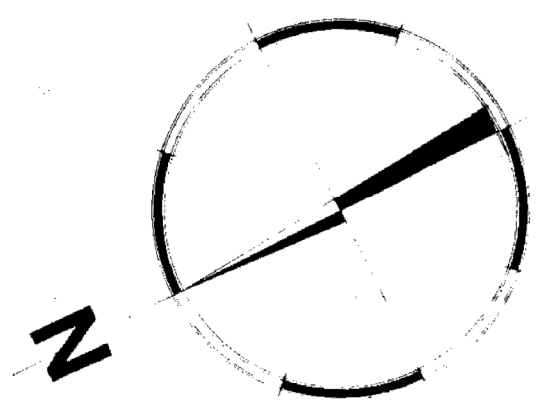


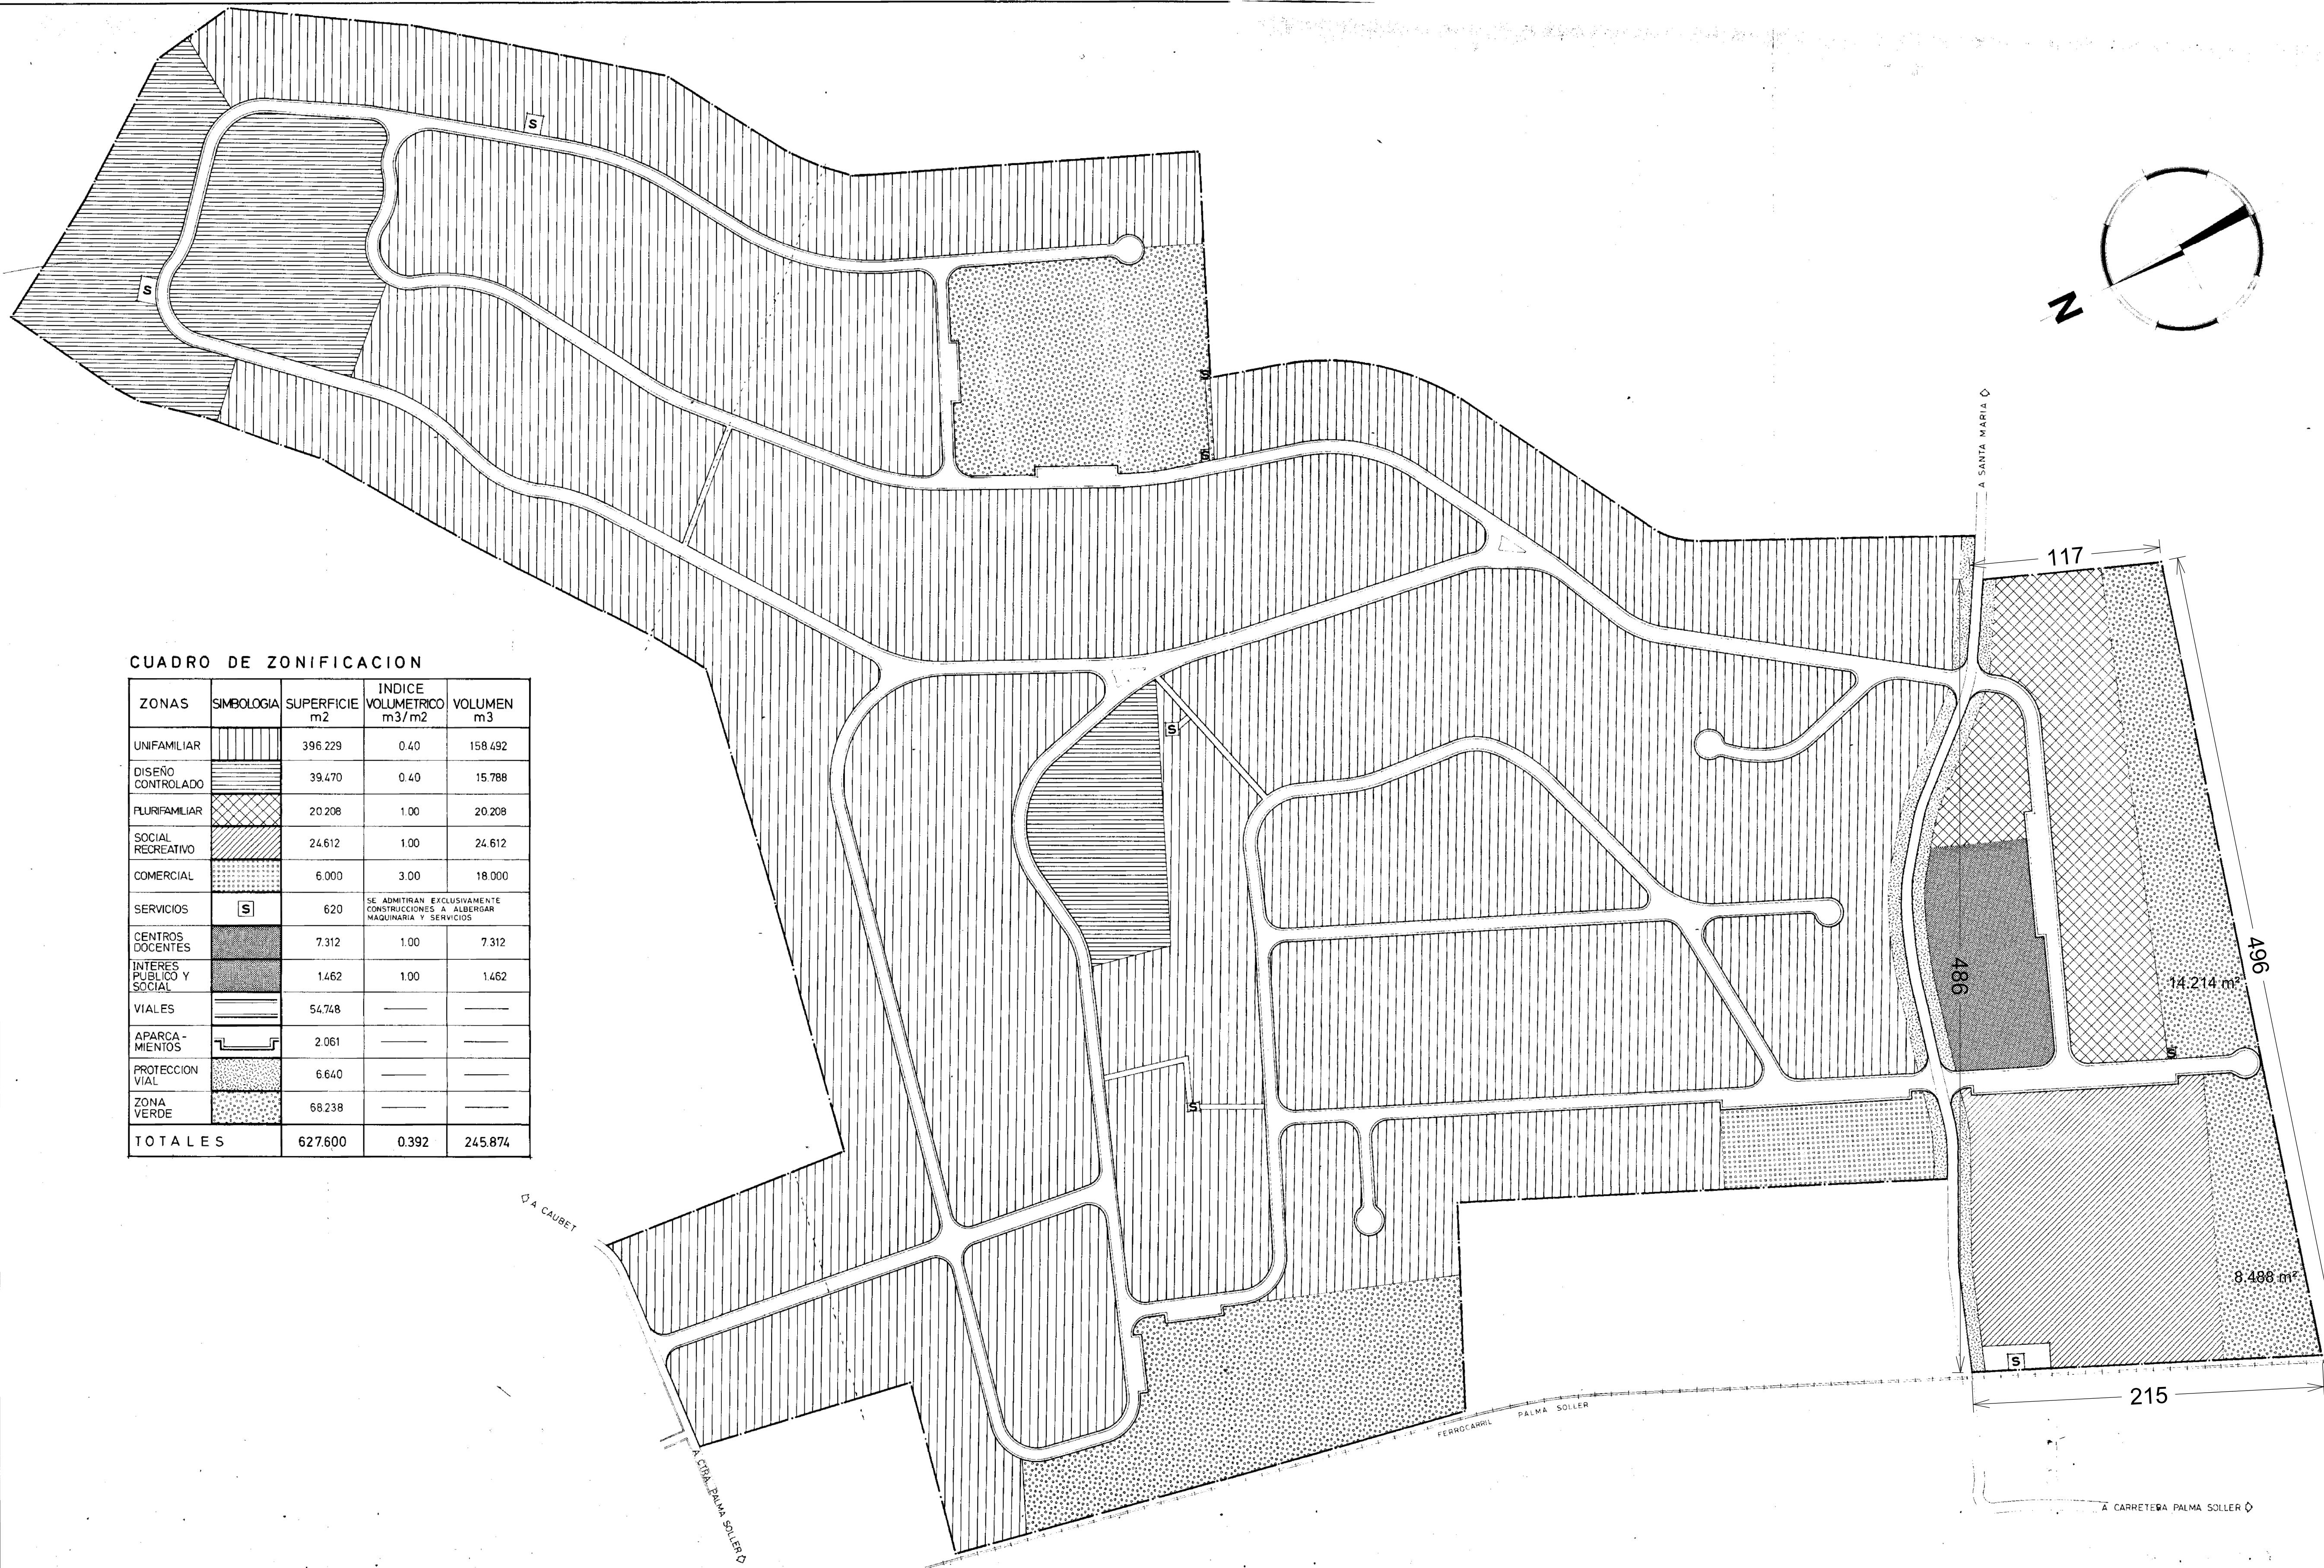

CUADRO DE ZONIFICACION

| ZONAS                    | SIMBOLOGIA | SUPERFICIE<br>m2 | INDICE<br>VOLUMETRICO<br>m3/m2                                               | VOLUMEN<br>m3 |
|--------------------------|------------|------------------|------------------------------------------------------------------------------|---------------|
| UNIFAMILIAR              | [Symbol]   | 396.229          | 0.40                                                                         | 158.492       |
| DISEÑO CONTROLADO        | [Symbol]   | 39.470           | 0.40                                                                         | 15.788        |
| FLURIFAMILIAR            | [Symbol]   | 20.208           | 1.00                                                                         | 20.208        |
| SOCIAL RECREATIVO        | [Symbol]   | 24.612           | 1.00                                                                         | 24.612        |
| COMERCIAL                | [Symbol]   | 6.000            | 3.00                                                                         | 18.000        |
| SERVICIOS                | [S]        | 620              | SE ADMITIRAN EXCLUSIVAMENTE CONSTRUCCIONES A ALBERGAR MAQUINARIA Y SERVICIOS |               |
| CENTROS DOCENTES         | [Symbol]   | 7.312            | 1.00                                                                         | 7.312         |
| INTERES PUBLICO Y SOCIAL | [Symbol]   | 1.462            | 1.00                                                                         | 1.462         |
| VIALES                   | [Symbol]   | 54.748           | —                                                                            | —             |
| APARCAMIENTOS            | [Symbol]   | 2.061            | —                                                                            | —             |
| PROTECCION VIAL          | [Symbol]   | 6.640            | —                                                                            | —             |
| ZONA VERDE               | [Symbol]   | 68.238           | —                                                                            | —             |
| TOTALES                  |            | 627.600          | 0.392                                                                        | 245.874       |

AFILIADOS LICENCIADOS  
C. P. U. BALEARES  
FEDRAI C. U. B.

PLAN PARCIAL DE ORDENACION - POLIGONO SA COMA - ES PUIG VERD (T.M. DE BUNYOLA)

plano nº 7    escala 1:1.000

concepto: ZONIFICACION


Disposición: "Según lo que este documento, firmado por los señores D. Juan Trias Serra y D. Joaquín Estrades Berna, en su calidad de promotores, se acuerda someter a la aprobación del Ayuntamiento de Bunyola, el presente proyecto de Plan Parcial de Ordenación del Polígono Sa Coma - Es Puig Verd, para su uso urbanístico y de vivienda."

Los Promotores:

ANTONIO JUAN FIGUEROA  
JUAN TRIAS SERRA  
JOAQUIN ESTRADES BERNA

Bartolome Calafat Rotger  
colegiado nº 4953

Año 1.983

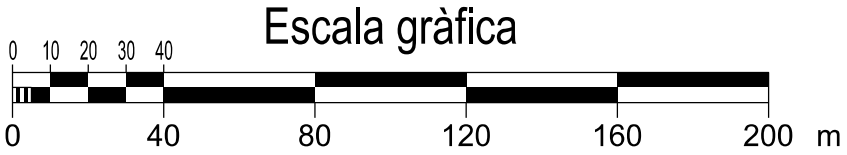

MODIFICACIONES DEL PLA PARCIAL D'ORDENACIÓ DEL POLIGON SA COMA-ES PUIG VERD T.M. DE BUNYOLA

CONSELL RECTOR DE LA JUNTA DE COMPENSACIÓ

Mateu Carrió Muntaner, arquitecte redactor

PLA PARCIAL VIGENT

Zonificació

Plànol d'Informació PI-02

Fase de la tramitació: Aprobació inicial

Data de la redacció: Juliol 2021