


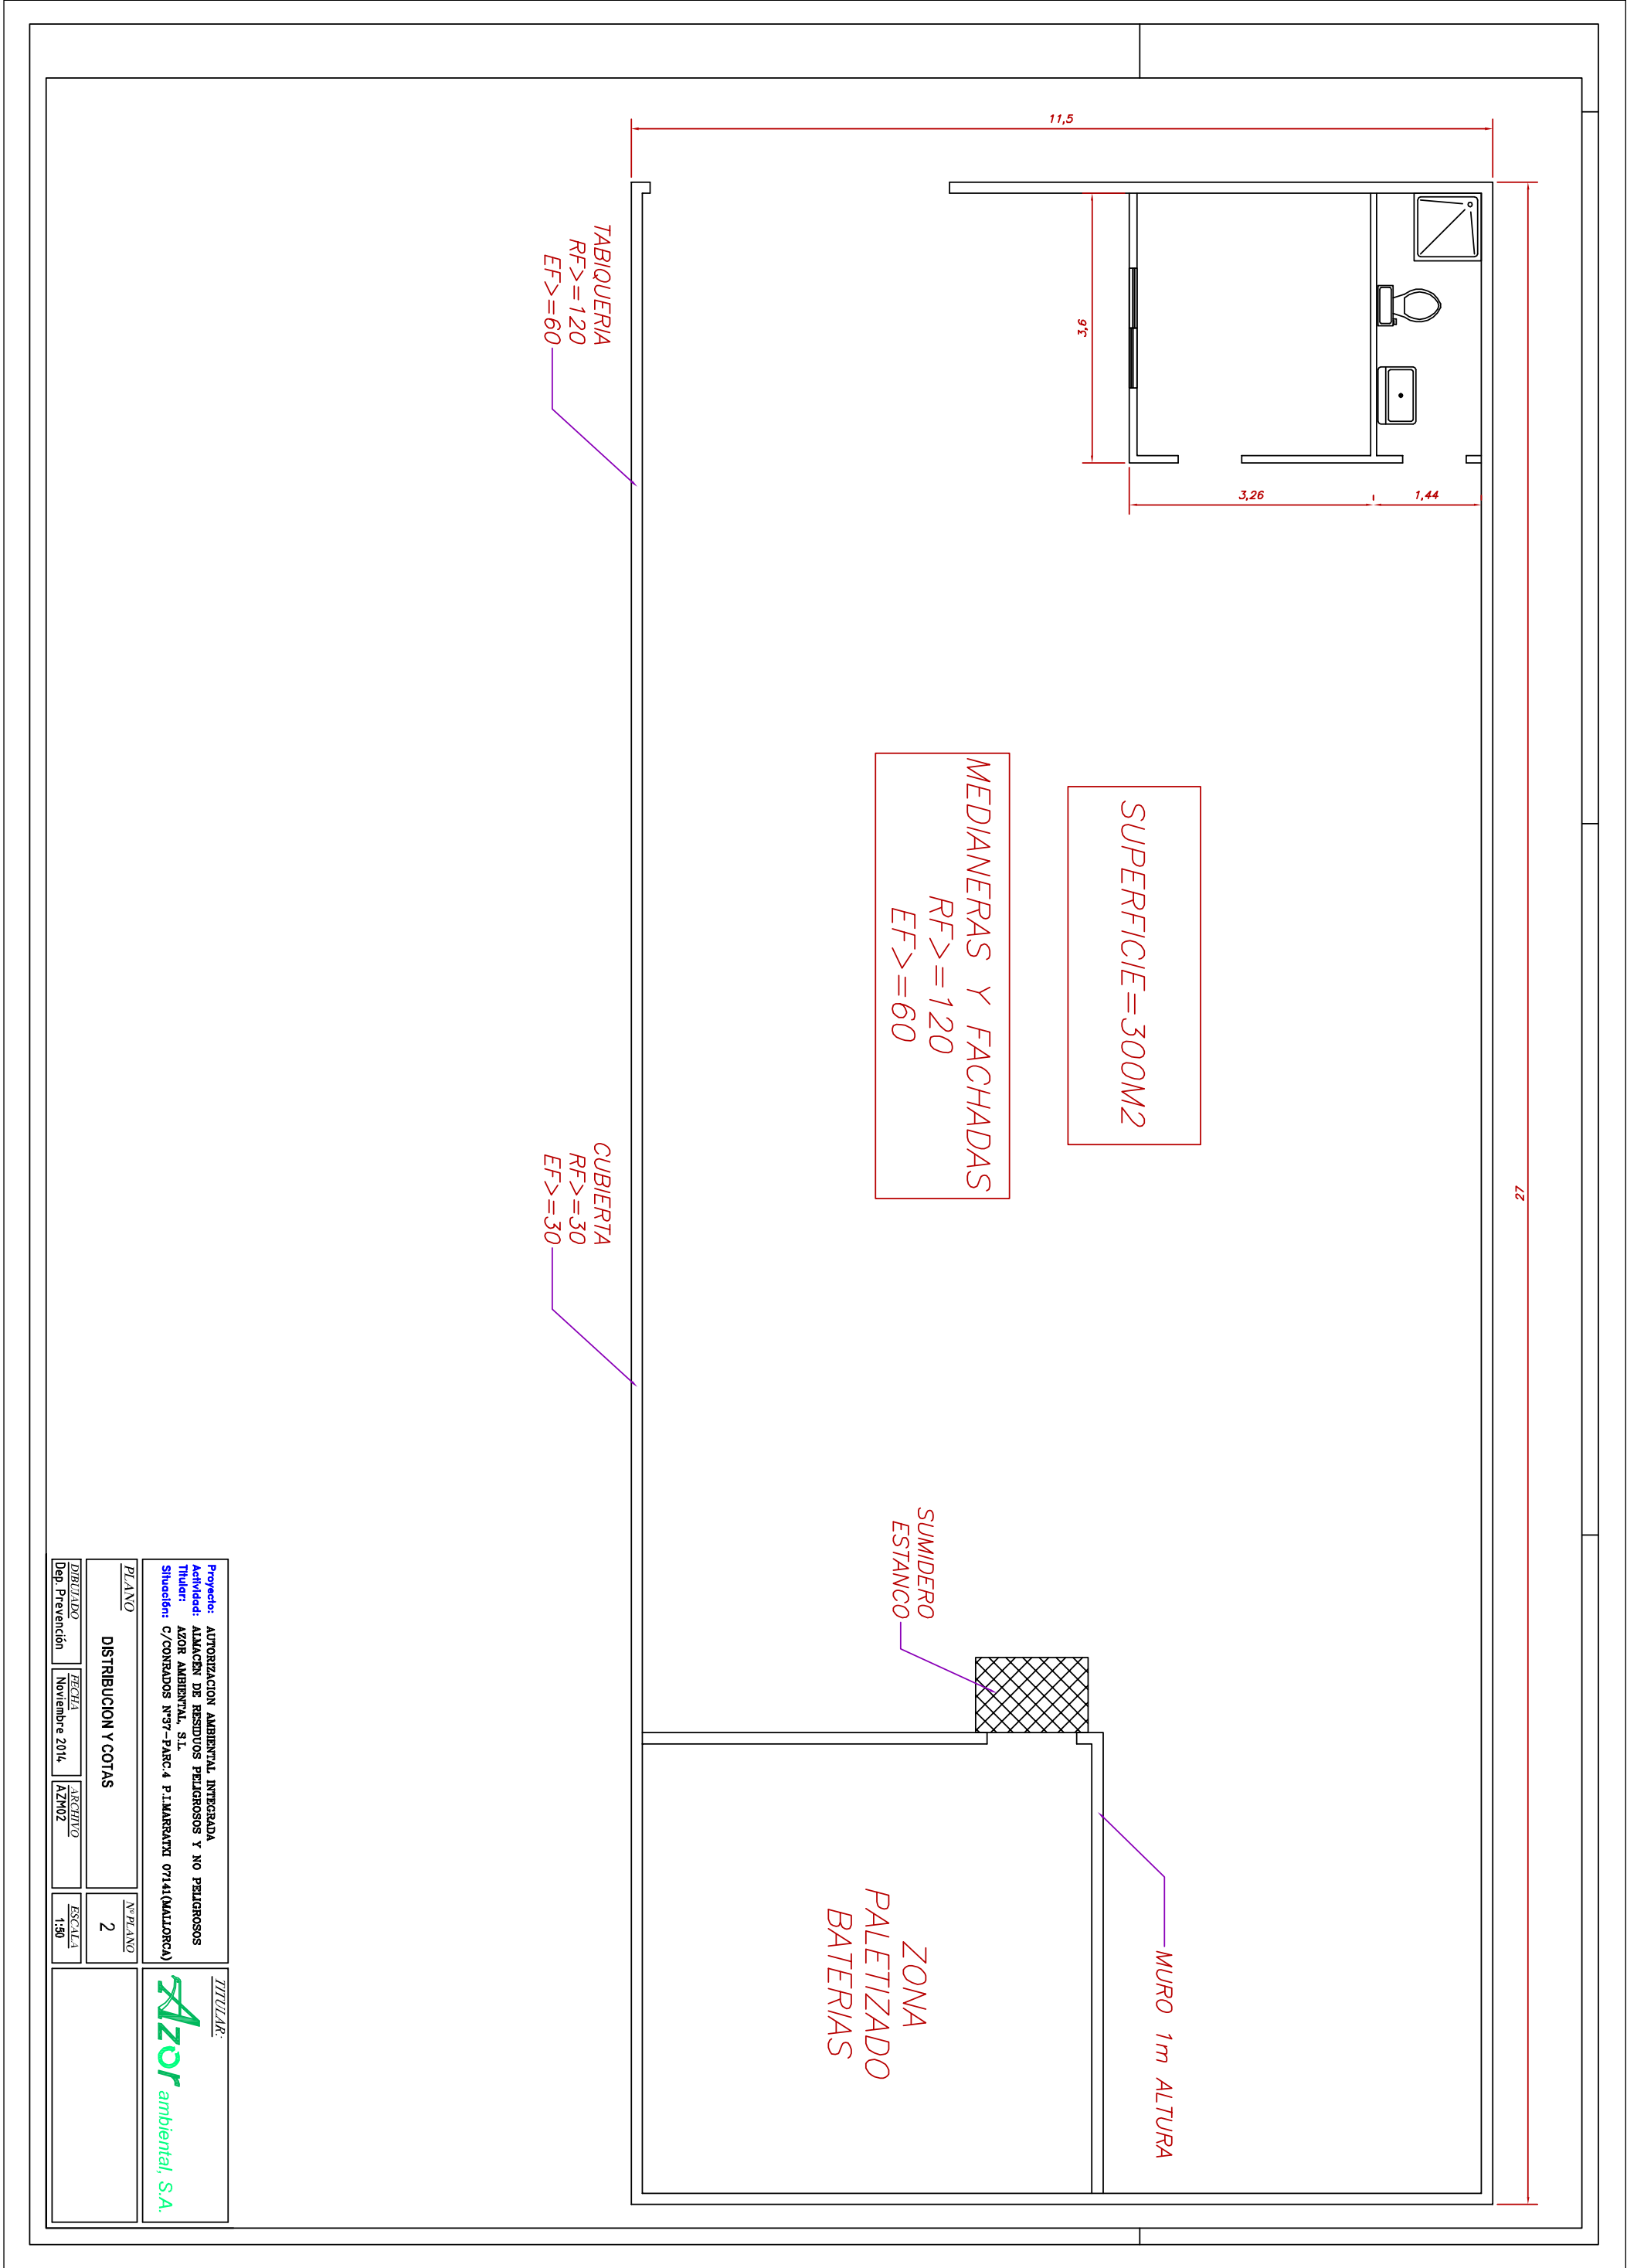

Proyecto: AUTORIZACION AMBIENTAL INTEGRADA
Actividad: ALMACEN DE RESIDUOS PELIGROSOS Y NO PELIGROSOS
Titular: AZOR AMBIENTAL, S.L.
Situación: C/CONRADOS Nº37-PARC.4 P.I.MARSADELLA (MALLORCA)

TITULAR:
Azor ambiental, S.A.

PLANOS			Nº PLANO
DISTRIBUCION Y COTAS			2
DEPARTAMENTO	FECHA	ARCHIVO	ESCALA
Dep. Prevención	Noviembre 2014	AZM02	1:50





GOVERN
ILLES
BALEARS

DOCUMENT ELECTRÒNIC

CODI SEGUR DE VERIFICACIÓ

75ae913ded2e574c049b7aed52d2c695af731f9430857b022849cffbd5bd187c

ADREÇA DE VALIDACIÓ DEL DOCUMENT

<https://csv.caib.es/concsvfront/view.xhtml?hash=75ae913ded2e574c049b7aed52d2c695af731f9430857b022849cffbd5bd187c>

INFORMACIÓ DELS SIGNANTS

Signant

ARXIU ELECTRÒNIC DEL GOVERN DE LES ILLES BALEARS

COMUNITAT AUTÒNOMA DE LES ILLES BALEARS

Firma amb segell de temps: 06-Mar-2023 09:46:59 AM GMT+0100

METADADES ENI DEL DOCUMENT

Identificador: ES_A04003003_2023_7f3h8ih6q4jaecn0rkqdl5pli03l

Nom del document: Anexo_III_Plano_de_planta.pdf

Versió NTI: <http://administracionelectronica.gob.es/ENI/XSD/v1.0/documento-e>

Tipus de document: Altres

Estat elaboració: Altres

Òrgan: A04003003

Data captura: 06-Mar-2023 09:07:37 AM GMT+0100

Origen: Administració

Tipus de signatura: Pades

Pàgines: 2



Adreça de validació:

<https://csv.caib.es/concsvfront/view.xhtml?hash=75ae913ded2e574c049b7aed52d2c695af731f9430857b022849cffbd5bd187c>

CSV: 75ae913ded2e574c049b7aed52d2c695af731f9430857b022849cffbd5bd187c